


Topogrāfiskais plāns M 1:500 ar projektējamo situāciju Gaismas iela 19 k-11

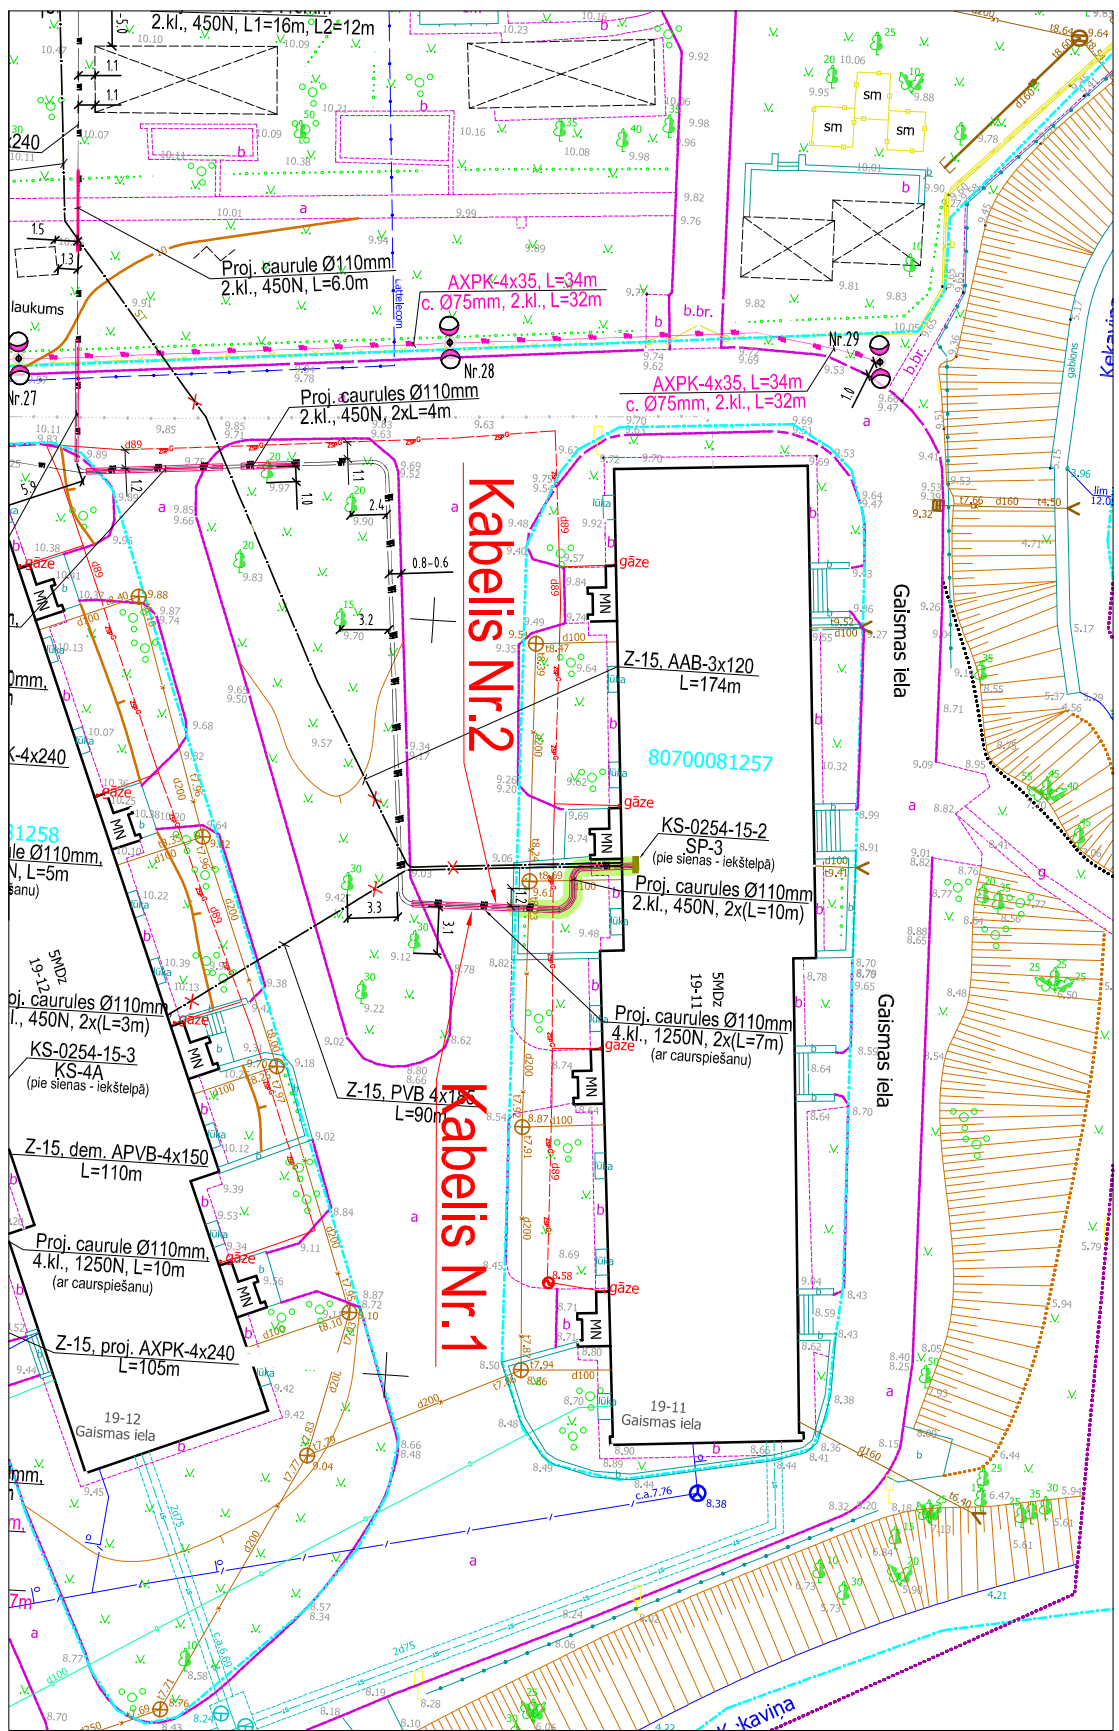

PIENĒMTE APZĪMĒJUMI:

- Esošā ēl.sadalīne
- Esošs VS kabelis grūnīt
- Esošs ZS kabelis grūnīt
- Demontējamais ZS kabelis
- Projektētais 0.4kV kabelis grūnīt
- t.p., bet proj. plastm. aizsargcauruļē
- Proj. ielas apgaismojuma kabelis grūnīt
- Ielas apgaismojuma stabs ar "U" veida konsoli (H=8m) un NIKKON 100W gaismekli
- Ielas apgaismojuma stabs ar "T" veida konsoli (H=8m) un NIKKON 100W gaismekļiem
- Skartā teritorija kopīpašumā
- Wa
- Wa
- 74940060369
- Uzmērītā zemes īpašuma robeža
- Īpašuma kadastra numurs
- Sarkanā līnija