


Topogrāfiskais plāns M 1:500 ar projektējamo situāciju Gaismas iela 19 k-6

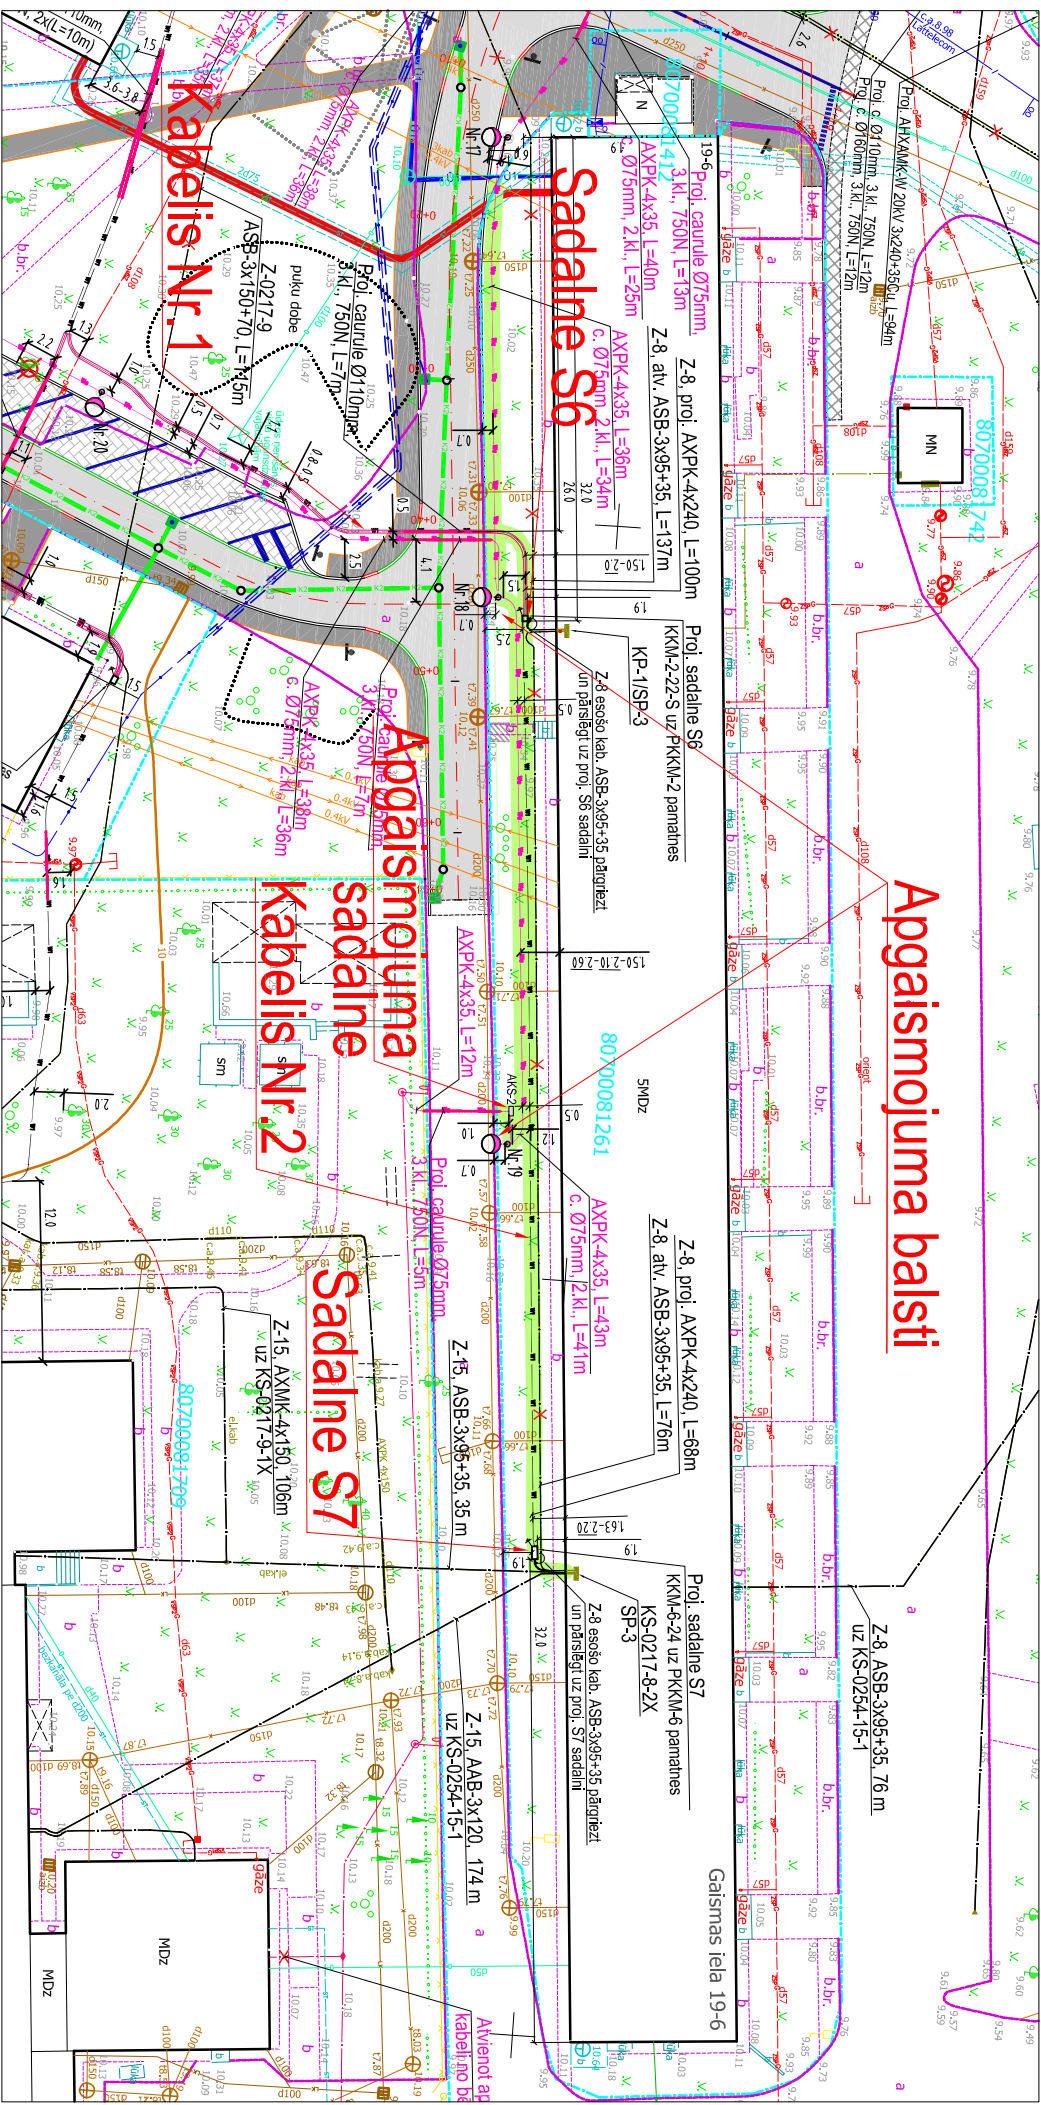

PIENĒMĒTIE APZĪMĒJUMI:

- S1 Proji. kabeļu komutācijas sadalne
- S2 Proji. uzskaites sadalne
- Esošā el. sadalne
- Esošs VS kabelis grunītī
- Esošs ZS kabelis grunītī
- Demontējamais ZS kabelis
- W1 Projecktārais 0.4kV kabelis grunītī
- W1 t.p., bet proj. plastm. aizsargcaurule

- W-a Proji. ielas apgaismojuma kabelis grunītī
- W-a Brauktuves karstā asfalta segums
- W-a Ietvju betona bruģa segums
- W-a Stāvvietu betona bruģa segums
- W-a Uzmērītā zemes īpašuma robeža
- W-a 74940060369
- W-a Sarkanā līnija

Skatīt teritorija kopīpašumā