


ZEMES VIENĪBU APGRŪTINĀTĀS PLATĪBAS



Apgrūtinājuma klasifikācijas kods	7311041000	7312010101	7311090700	7312050602	7312050601	7312050300	7312050201	7312040100	7312040900	7313090100
Z.v. Nr.	Apgrūtinājumu platība ha									
1	0.00	0.03		0.01	0.01				0.00	0.08
2										0.02
3										0.03
4	0.06									0.04
5	0.04									0.08
6	0.11		0.04							0.01
7	0.01				0.00	0.01	0.00	0.02		
8					0.00	0.00	0.00	0.00		

Jaunveidojamo zemes vienību platības un kadastra apzīmējumi		
Z.v. Nr.	Platība (ha)	Kadastra apzīmējums
1	0.53	80700083627
2	0.25	80700083628
3	0.33	80700083629
4	0.35	80700083630
5	0.42	80700083631
6	1.44	80700083632
7	0.28	80700083633
8	0.01	80700083634
<b>3.61</b>		

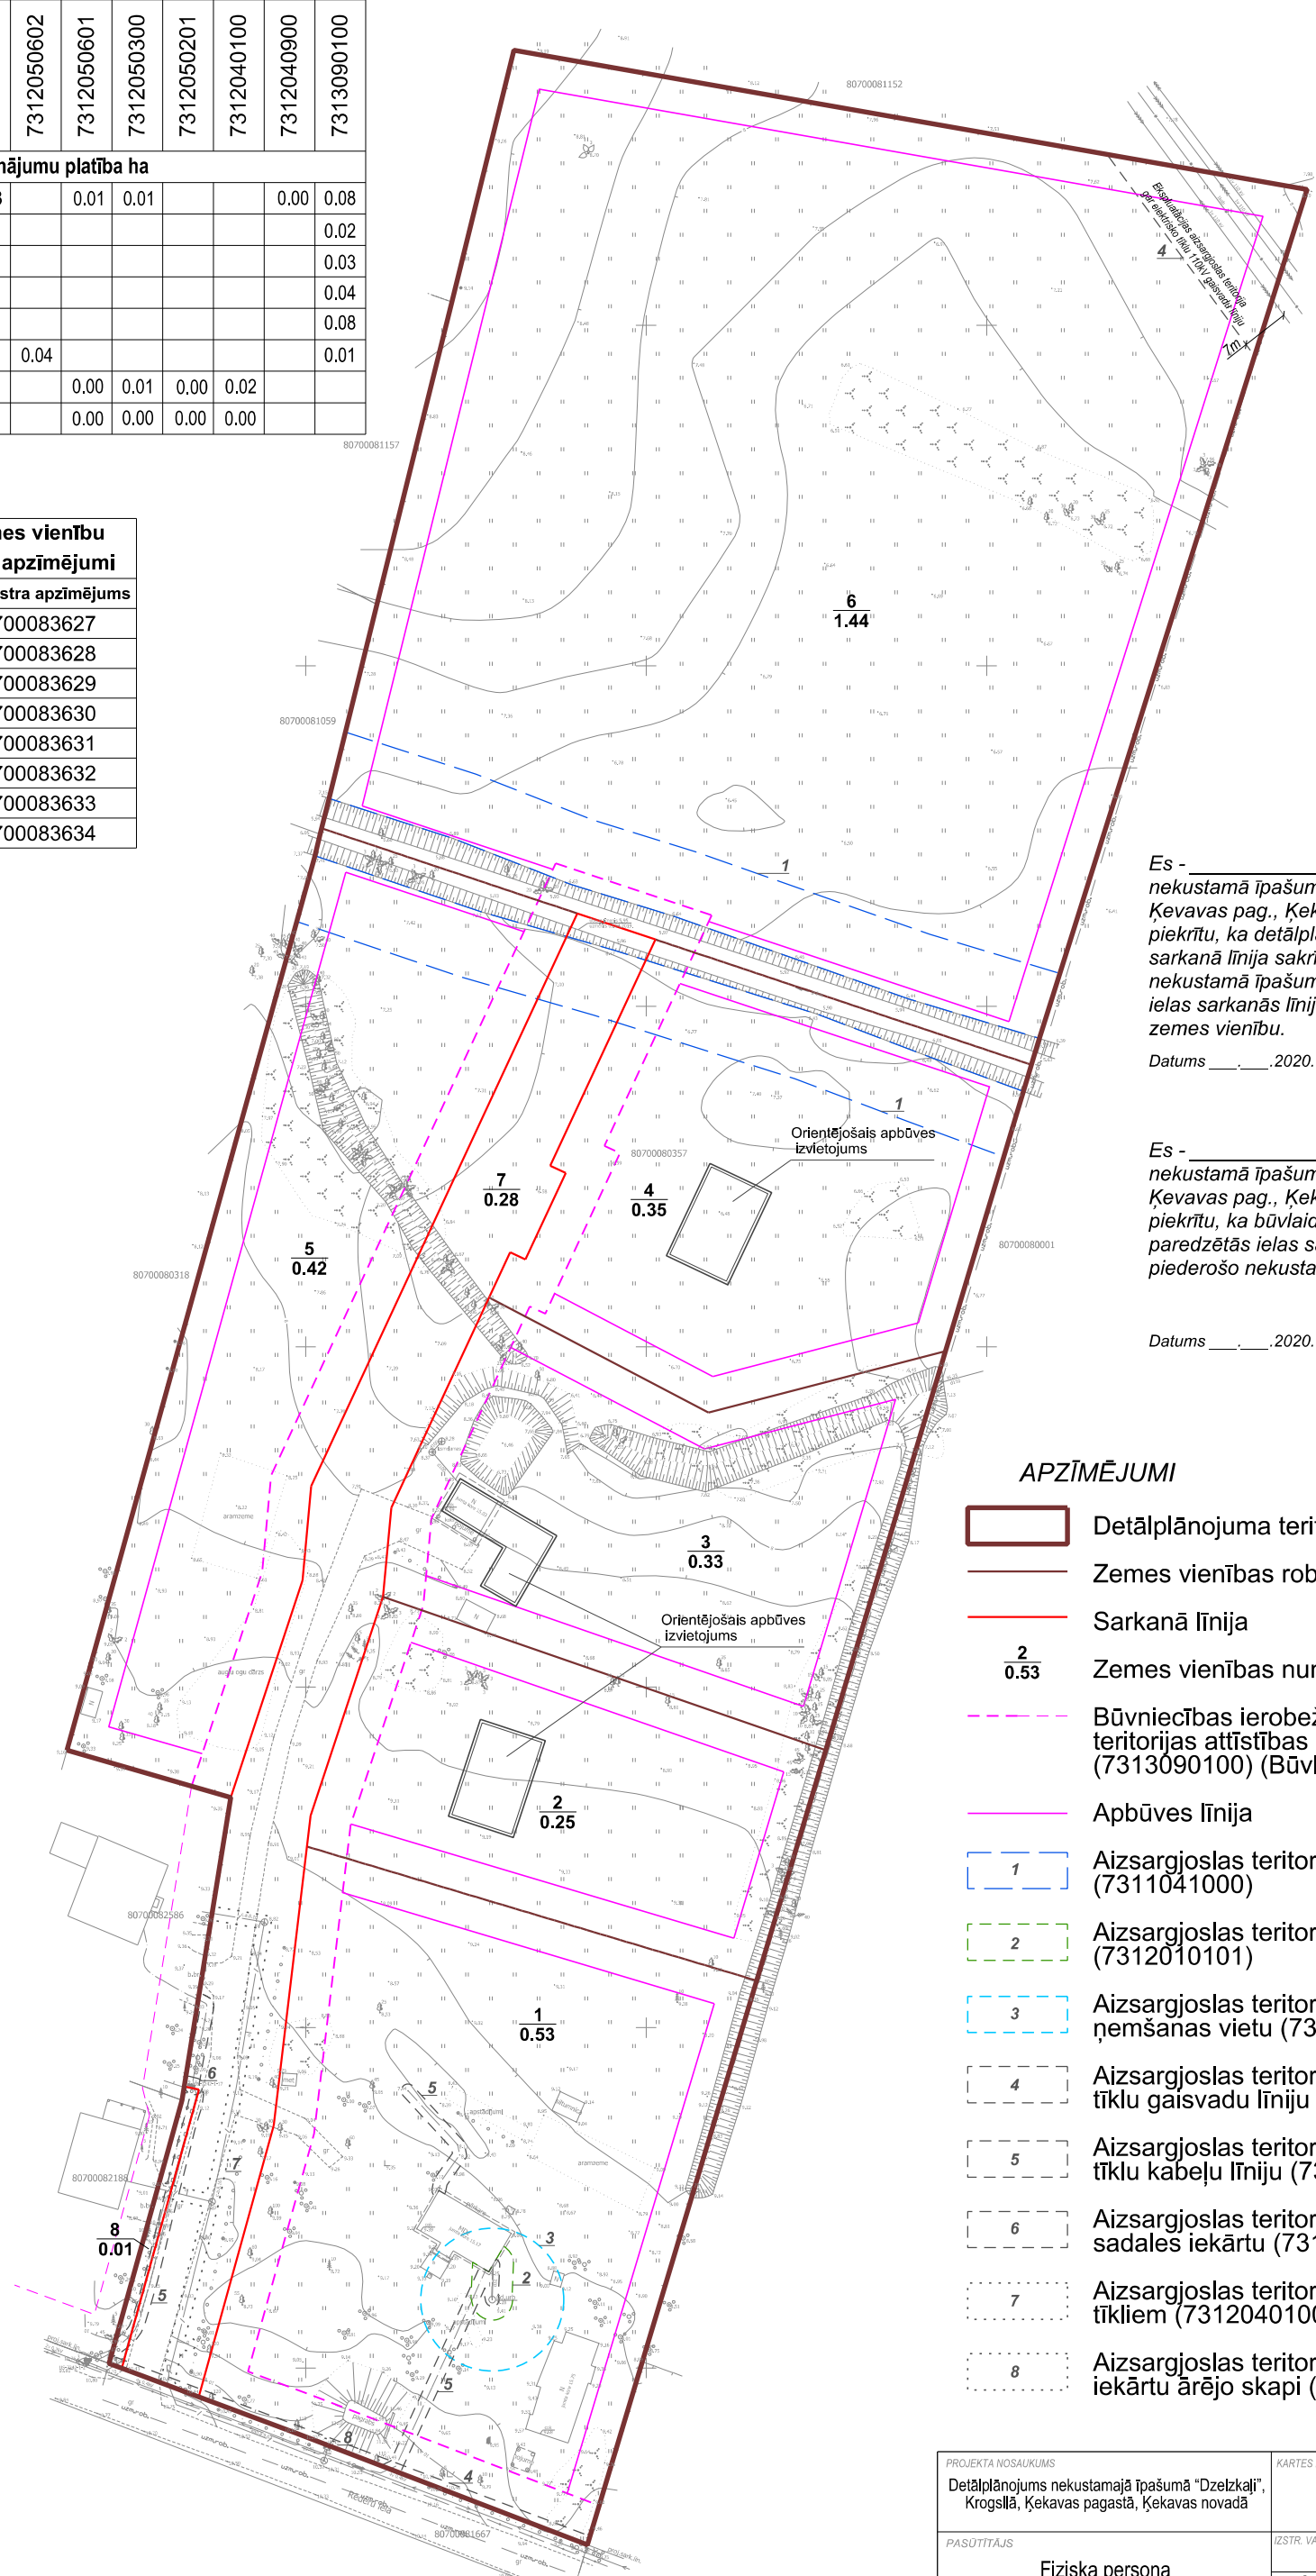

Es - \_\_\_\_\_, nekustamā īpašuma Rēderu ielā 30, Krogsilā, Ķevavas pag., Ķevavas nov. īpašnieks, piekrītu, ka detālplānojumā paredzētā ielas sarkanā līnija sakrīt ar man piederošā nekustamā īpašuma robežu un būvlaide no ielas sarkanās līnijas skar man piederošo zemes vienību.

Datums \_\_\_\_\_, 2020. Paraksts \_\_\_\_\_

Es - \_\_\_\_\_, nekustamā īpašuma Rēderu ielā 28, Krogsilā, Ķevavas pag., Ķevavas nov. īpašnieks, piekrītu, ka būvlaide no detālplānojumā paredzētās ielas sarkanās līnijas skar man piederošo nekustamo īpašumu.

Datums \_\_\_\_\_, 2020. Paraksts \_\_\_\_\_

APZĪMĒJUMI

- Detālplānojuma teritorijas robeža
- Zemes vienības robeža
- Sarkanā līnija
- 2  
0.53 Zemes vienības numurs, platība (ha)
- Būvniecības ierobežojumu teritorija, kas noteikta teritorijas attīstības plānošanas dokumentā (7313090100) (Būvlaide) / -" ārpus DPL teritorijas
- Apbūves līnija
- 1 Aizsargjoslas teritorija gar novadgrāvi (7311041000)
- 2 Aizsargjoslas teritorija gar ūdensvadu (7312010101)
- 3 Aizsargjoslas teritorija ap pazemes ūdens ņemšanas vietu (7311090700)
- 4 Aizsargjoslas teritorija gar 110 kV, 0.4 kV elektrisko tīklu gaisvadu līniju (7312050602, 7312050601)
- 5 Aizsargjoslas teritorija gar pazemes elektrisko tīklu kabeļu līniju (7312050300)
- 6 Aizsargjoslas teritorija ap elektrisko tīklu sadales iekārtu (7312050201)
- 7 Aizsargjoslas teritorija gar pazemes sakaru tīkliem (7312040100)
- 8 Aizsargjoslas teritorija ap elektronisko sakaru iekārtu ārējo skapi (7312040900)

Piezīmes:  
 1) Topogrāfiskais plāns sagatavots uz SIA "G-BERGS" (reģ. Nr. 43603020112) 03.04.2019.veiktā uzmērījuma plāna M 1:500 Latvijas normālā augstuma sistēmā (LAS-2000,5), koordinātu sistēma LKS 92;  
 2) SIA "G-BERGS" topogrāfiskais plāns 23.05.2019. ievadīts pašvaldības ADTI datu bāzē. Uzmērījums 8070 TP 187162.  
 3) Mēroga koeficients 0.999604.

PROJEKTA NOSAUKUMS Detālplānojums nekustamajā īpašumā "Dzelzkalji", Krogsilā, Ķevavas pagastā, Ķevavas novadā	KARTES NOSAUKUMS APGRŪTINĀJUMI	KARTE NR. 2
PASŪTĪTĀJS Fiziska persona	IZSTR. VAD. NO PAŠV. PUSES A. Lācis	MĒROGS 1: 1000
IZSTRĀDĀTĀJS PLĀNOŠANAS EKSPERTI	IZSTRĀDĀJA P. Grants	DATUMS 25.08. 2020.