


Objekta izvietojuma shēma

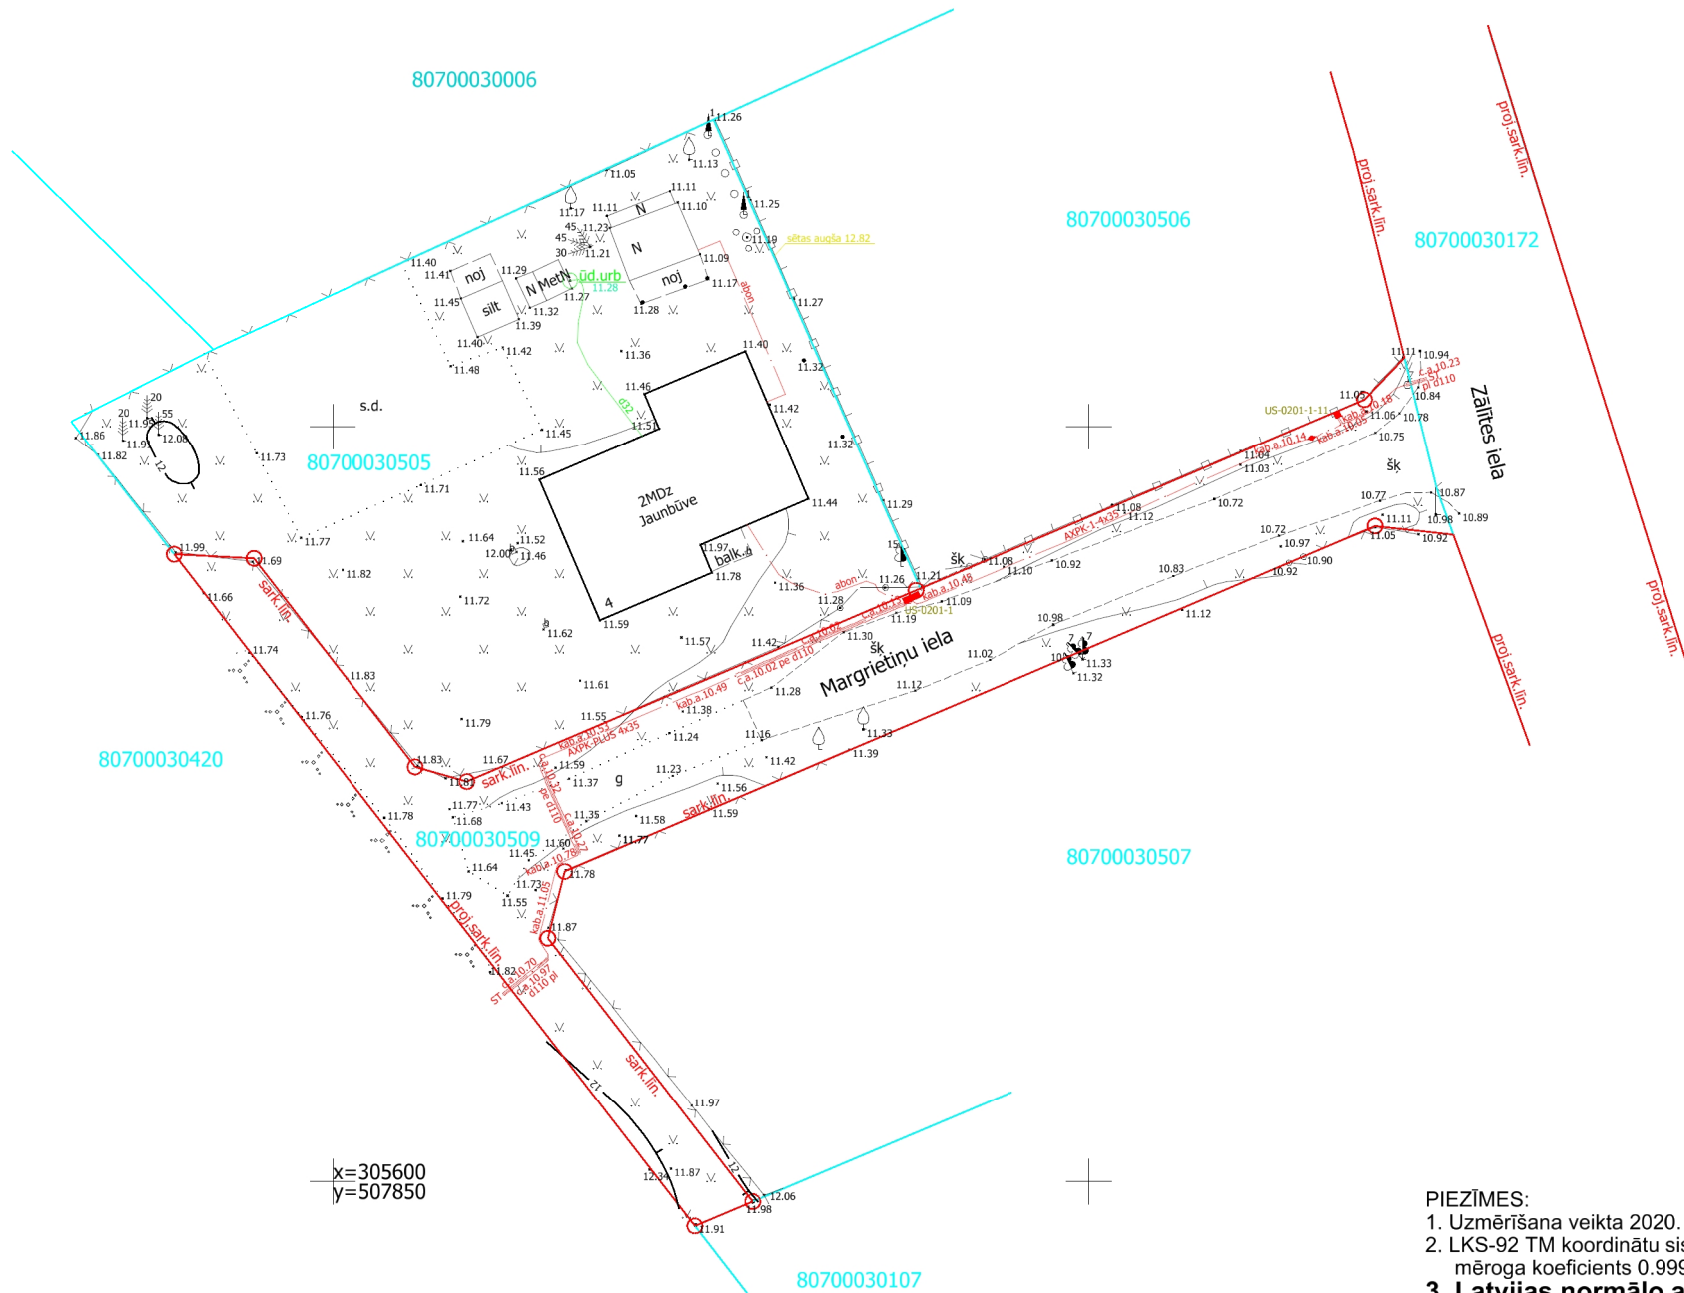

x=305600
y=507850

! Uzmanību plāns sastādīts Latvijas normālo augstumu sistēmā epochā 2000,5 (LAS-2000,5). Eiropas vertikālās augstumu sistēmas (EVRS) realizācija Latvijas teritorijā.

PIEZĪMES:

1. Uzmērīšana veikta 2020. gada 21.augustā.
2. LKS-92 TM koordinātu sistēma, mēroga koeficients 0.9996.
- 3. Latvijas normālo augstumu sistēma (LAS-2000,5)**
4. Uzmērīšanā izmantota LATPOS bāzes stacija "LGIA" un noteikti atbalstpunkti:
GP 7570: x=305644.616, y=507922.276, H=10.96m;
GP 7571: x=305704.941, y=507917.112, H=10.49m;
GP 7572: x=305622.914, y=507868.954, H=11.77m.
5. Nekustamā īpašuma kadastra kartes dati uz 27.08.2020. Dati iegūti portāla www.kadastrs.lv (edoc 2903754). Saskaņā ar VZD sniegto informāciju zemes vienību robežas ir attēlotas atbilstoši zemes kadastrālās uzmērīšanas un vietējā ģeodēziskā tīkla precizitātei un var nesakrist ar situāciju plānā.
6. Objekta platība - 0.22 ha.
7. Ielu sarkanās līnijas attēlotas atbilstoši pašvaldības teritorijas plānojumam.
8. Topogrāfiskie apzīmējumi ir attēloti atbilstoši MK noteikumu Nr.281 1.pielikumam.

MDC
 Dati ievadīti pašvaldības ADTI datu bāzē.
 Uzmērījums reģistrēts ar Nr. **8070 TP 207890**
 2020.gada 4.novembrī

SIA "Mērmērniecības Datu Centrs" Limbažu iela 9 - 486, Rīga, LV-1005
 Tālr.: +371 67496833 Fakss: +371 67387483 e-pasts: infodati@mdc.lv www.mdc.lv www.topografija.lv

Komunikācija	Organizācija	Paraksts	Datums	Uzvārds	
sak.kab.	SIA Tet	e-pasts	15.09.2020.	V.Geikins	Nr. PN-104623
gāze	A/s "Gasol"	e-pasts	28.08.2020.	V.A.Škinčs	
el.kab.	AS "Sadales tīkls"	e-pasts	28.08.2020.	R.Stāmers	Nr. P-31988
apg.kab.	Ķekavas pagasta dome	e-pasts	19.10.2020.	V.Patmalniece	BIS-BL-349945-5265
drenāža	ZMNĪ	e-pasts	27.08.2020.	A.Ābele	
ūd., kan.	Ķekavas nami	e-pasts	19.10.2020.	J.Freibergs	

SIA "AZIMUTS inženierizpēte" Skolas iela 21-401C, Rīga, Reģ.Nr.40003879063 tel. 67271134, 28809818		Pasūtītājs Margrietu iela 4, Krustkalni, Ķekavas pagasts, Ķekavas novads	
Valdes locekle Sertificēts ģeodēzists sert. Nr. AC0202 Datora operators Pazemes komunikāciju inženieris Arh.Nr.20/342	Kristīne Mitule Ilvars Draulis Ilvars Draulis Anastasija Abarune Mērogs 1 : 500	Pasūtītājs Rasējums Topogrāfiskais plāns	Stadija tpr. Lapas 1