




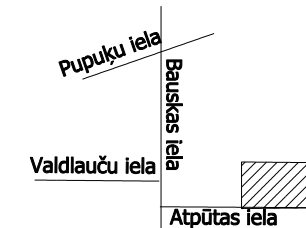

80700010057

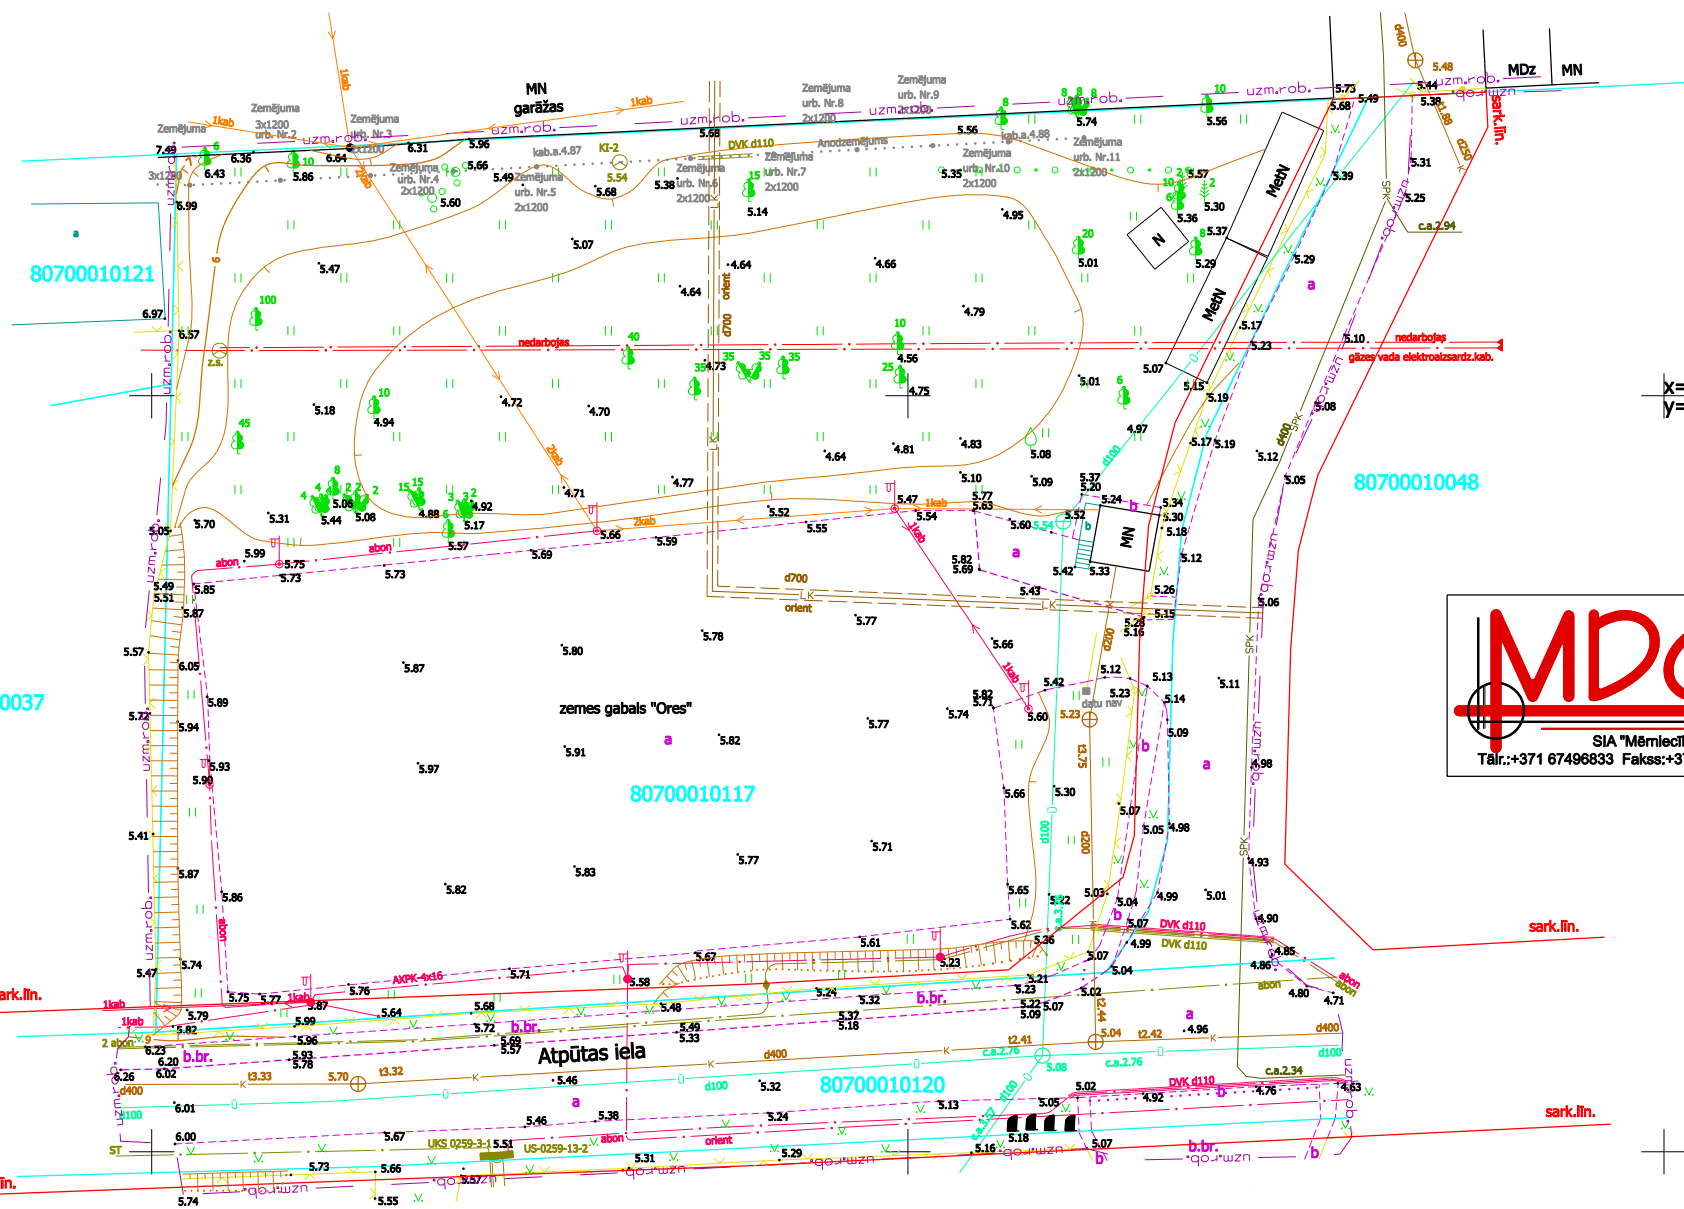

x=306750
y=509250

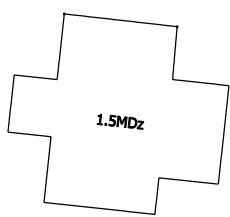

MDC

Dati ievadīti pašvaldības ADTI datu bāzē.
Uzmērījums reģistrēts ar Nr.
8070 TP 169745
2017.gada 21.decembrī

SIA "Mērliecības Datu Centrs" Līmbažu iela 9 - 486, Rīga, LV-1005
Tālrunis: +371 67496833 Fakss: +371 67387483 e-pasts: infodat@mdc.lv www.mdc.lv www.topografija.lv

- PIEZĪMES:**
1. Uzmērīšana veikta 20.11.2017.gada
 2. LKS-92 TM koordinātu sistēma, mēroga koeficients 0.999601.
 3. **Latvijas normālo augstumu sistēma (LAS-2000,5).**
 4. Uzmērīšanā izmantota kadastra kartes dati uz 24.11.2017 "OJAR" RTK režīmā un ierīkots atbalstpunkts:
STP Nr.1 x=306729.340,y=509205.610, H=5.780
STP Nr.2 x=306725.569,y=509167.667, H=5.970
 5. Nekustamā īpašuma kadastra kartes dati uz 24.11.2017 Datu iegūti portāla www.kadastrs.lv (datne 470895.dgn). Saskaņā ar VZD sniegto informāciju zemes vienību robežas ir attēlotas atbilstoši zemes kadastrālās uzmērīšanas un vietējā ģeodēziskā tīkla precizitātei un var nesakrist ar situāciju plānā.
 6. Objekta platība - 0.53ha.
 7. Planšetes 4311-22-25.3-800800
 8. Topogrāfiskie apzīmējumi ir attēloti atbilstoši MK noteikumu Nr.281 1.pielikumam.
- Ielu sarkanās līnijas attēlotas atbilstoši pašvaldības teritorijas plānojumam.

RĪGAS RAJONA EKSPLOATĒJOŠO ORGANIZĀCIJU APLIECINĀJUMS PAR PLĀNĀ UZRĀDĪTO APAKŠZEMJU KOMUNIKĀCIJU ATBILSTĪBU ŠO ORGANIZĀCIJU ARHĪVU MATERIĀLIEM

Organizācija	Komunikācija	Paraksts	Datums	Uzvārds	Piezīmes
Ķekava novada pašvaldīb.	Ūdensvads, kanaliz.	Paraksts	14.12.2017	J.Šneps	
A/s"Gasos"	Gāzes vads	Paraksts	07.12.2017	G.Graudīņš	
SIA Lattelecom	Sakaru kabelj	Paraksts	07.12.2017	A.Savickis	saskaņ. Nr.22/5195
AS "Sadales tīkls"	Elektriskie kabelj	Paraksts	07.12.2017	L.Kalniņš	
LMT	Sakaru kabelj	Paraksts	11.12.2017	E.Rubins	
VAS "LVR TC"	Sakaru kabelj	Paraksts	11.12.2017	E.Hāns	
ZMNI	Meliorācija	Paraksts	11.12.2017	A.Ābele	saskaņ.Nr.4331/A17
A/S "Gasos"	Elektroaizdz.kab.	Paraksts	18.12.2017	I.Pakalniņš	

i.k. "TOPOS" PĀVELS SIŅICKIS			Pasūtītājs: z.g. "Ores", Valdlauči, Ķekavas nov. Pasūtītājs: Andris Čapiņš	
vienotais reģistrācijas Nr.40002107752 Serififikāts BC Nr.132			Pasūtījuma reģistrācijas Nr.:TP 17/1108	
Tāl. 29115671			Lapas 5	
vadītājs	P.Siņickis	20.12.2017	Topogrāfiskais plāns	
topogrāfs	P.Siņickis	30.11.2017		
Mērogs 1:500			Lapa 1	