



LAPA 4A, PIELIKUMS LAPAI 4

PROFILS A - A
(esošais)
M 1:100

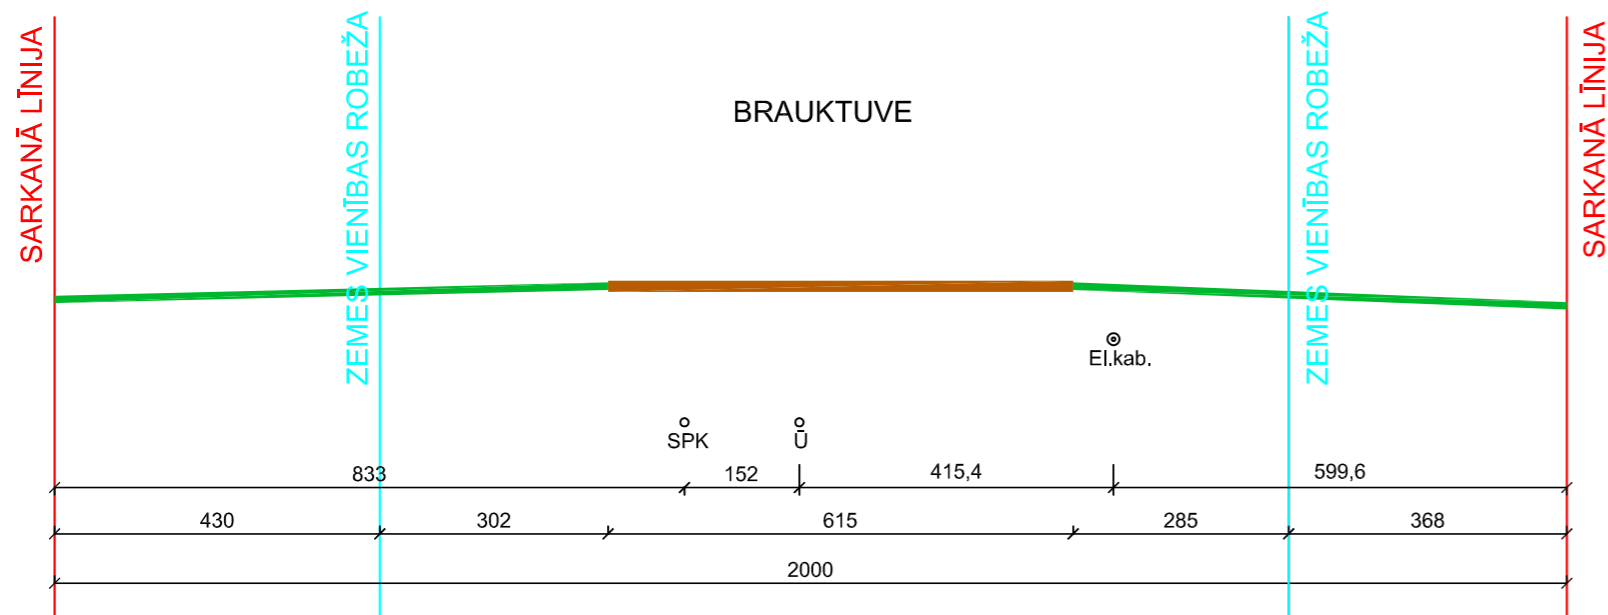


Piezīme: visi izmēri doti centimetros.

PROFILS B - B
(esošais)
M 1:100

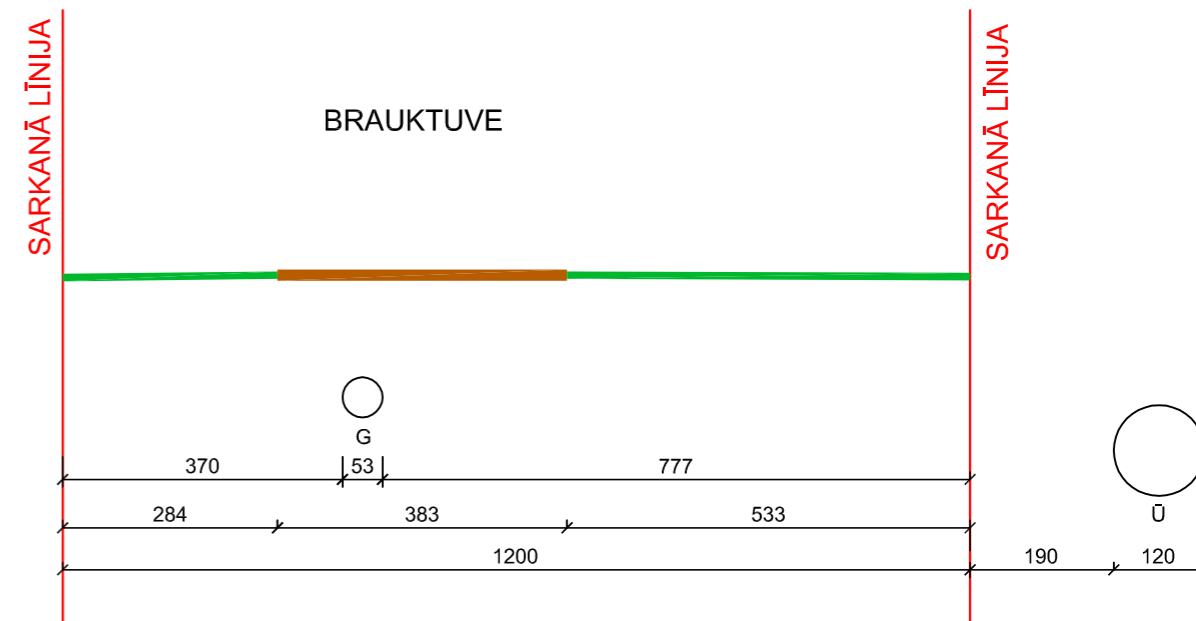


Piezīme: visi izmēri doti centimetros.

PROFILS A - A
(plānotais)
M 1:100

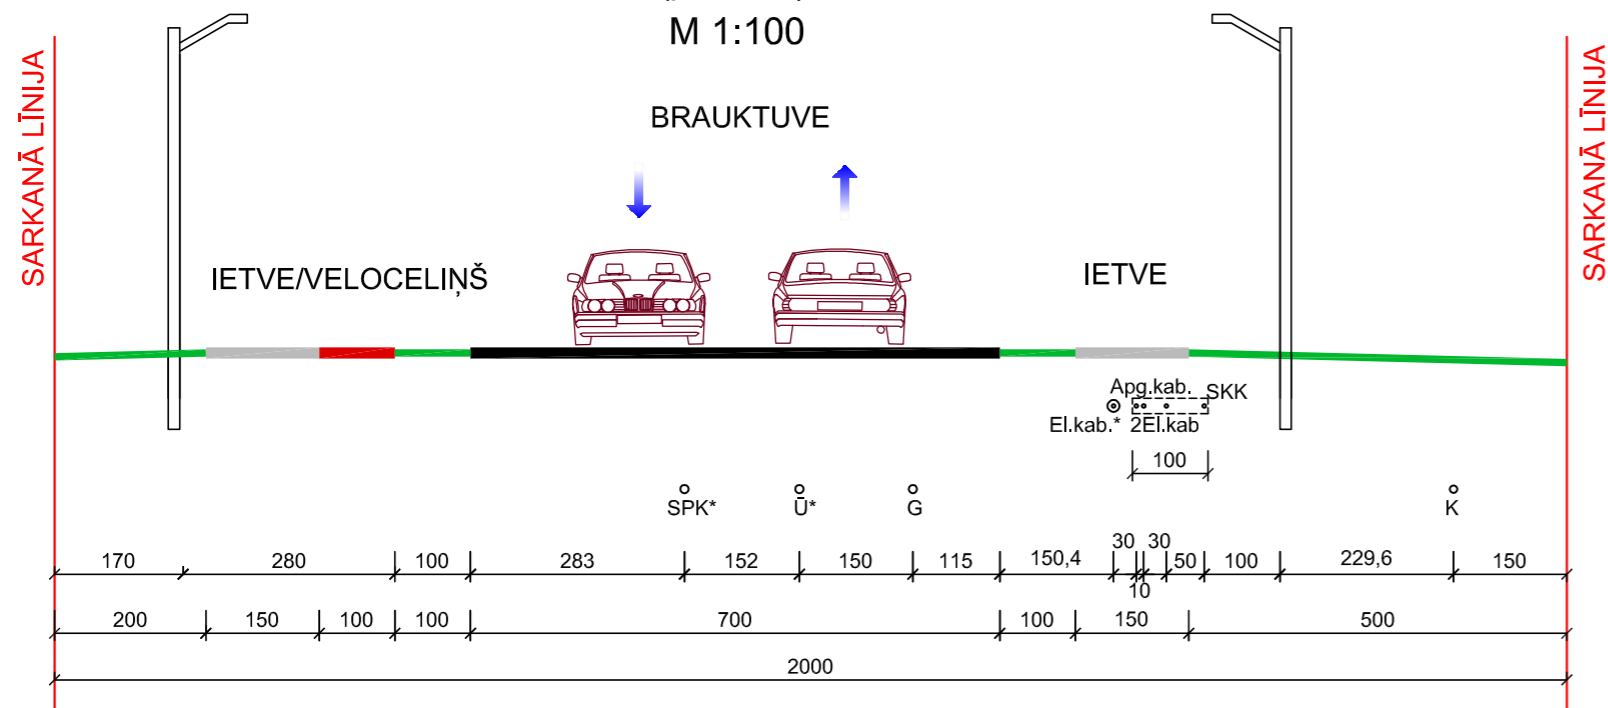

Piezīme: 1. Visi izmēri doti centimetros.
2. Ar "*" atzīmēti esošie inženiertīkli.

PROFILS B - B
(plānotais)
M 1:100

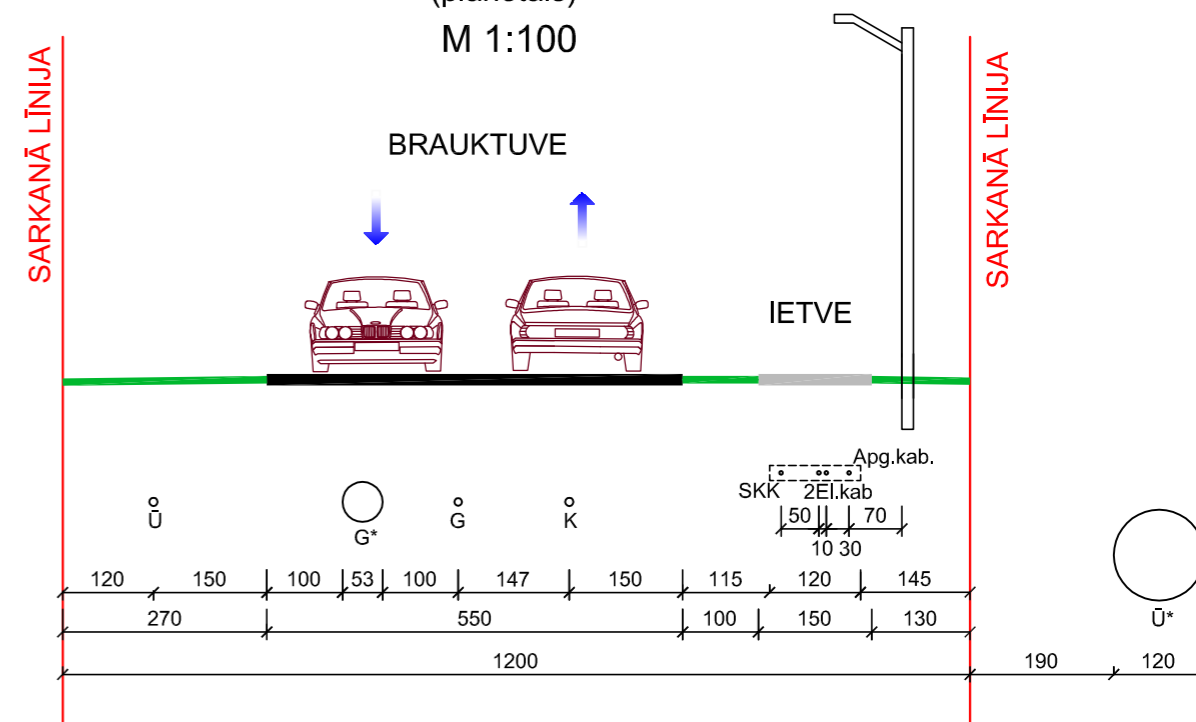

Piezīme: 1. Visi izmēri doti centimetros.
2. Ar "*" atzīmēti esošie inženiertīkli.