


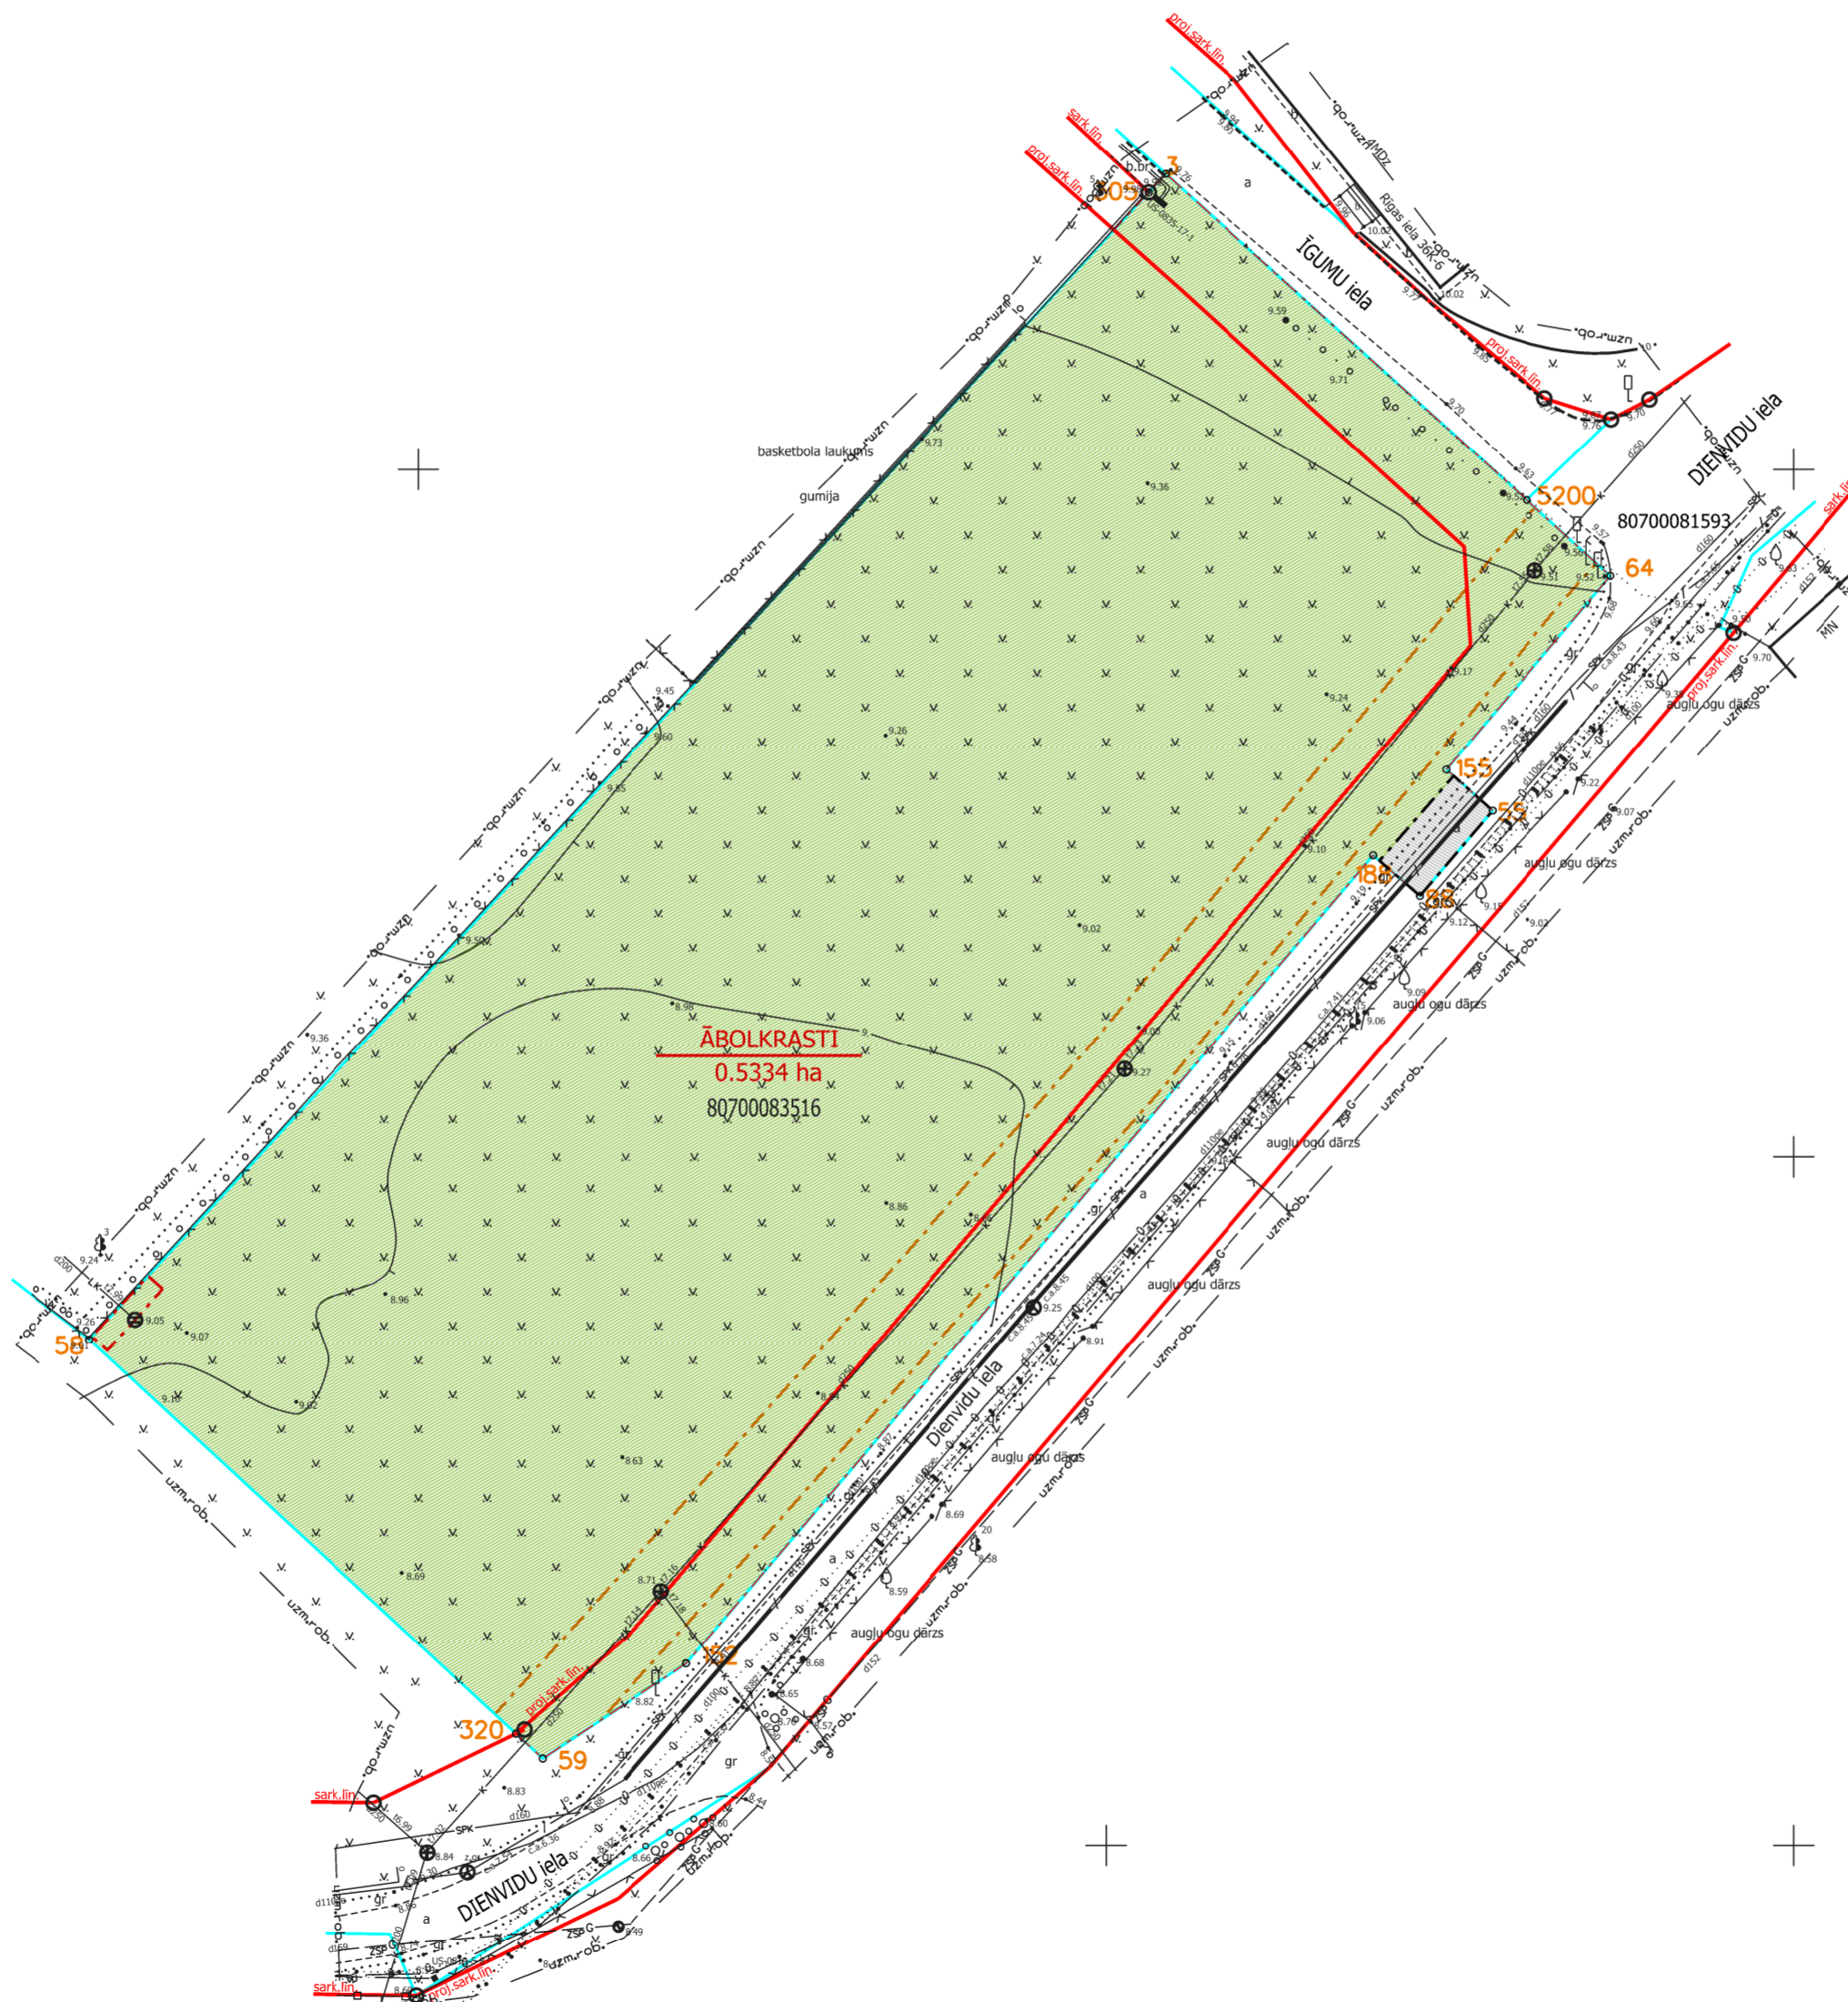

TERITORIJAS PAŠREIZĒJĀ IZMANTOŠANA

Teritorijas atrašanās vietas shēma



PIEZĪMES:

- LKS-92 koordinātu sistēma.
- Latvijas normālo augstumu sistēma (LAS-2000,5).
- Mēroga koeficients 0.999603
- Uzmērīšana veikta 2018. gada 31. augustā
- Topogrāfiskā plāna platība 0.84 ha
- Inženier tehniskās komunikācijas daļēji apsektas dabā un salīdzinātas apkalpošajās organizācijās.
- Kadastra informācija atbilst VZD kadastra kartei. VZD lejuplādētās datnes nr. 1157195 (11.09.2018)
- Zemes vienību robežas ir attēlotas atbilstoši zemes kadastrālās uzmērīšanas un vietējā ģeodēziskā tīkla precizitātei un var nesakrist ar situāciju plāna.
- Topogrāfiskie apzīmējumi attēloti atbilstoši Ministru kabineta noteikumiem Nr.281 1.pielikumam $k=297950$
 $y=514550$
- Ielu sarkanās līnijas attēlotas atbilstoši pašvaldības teritorijas plānojumam.
- Uzmērīšanai izmantoti ar LatPos korekcijām RTK režīmā noteiktie atbalstpunkti izmantotaj bāzesstacijā Ojārs
STP.Nr. 1000 x=298042.497, y=514681.289 h=9.514
STP.Nr. 2000 x=297968.459, y=514617.672 h=8.679

APZĪMĒJUMI	NOSAUKUMS
	Detālplānojuma robeža
	Zemesgabala robeža
80700083516	Kadastra apzīmējums
	Zemesgabala noaukums un platība
	Sarkanā līnija
	Zemesgabala robežpunkts
	Zālājs
	Zeme zem ceļiem
NEKUSTAMĀ ĪPAŠUMA APGRŪTINĀJUMI	
	Vides un dabas resursu aizsardzības aizsargjoslas (aizsardzības zonas) teritorija ap kultūras pieminekli laukos
	Vides un dabas resursu ķīmiskās aizsargjoslas teritorija ap pazemes ūdens nemsanas vietu
	Ekspluatācijas aizsargjoslas teritorija gar ielu vai ceļu - sarkana līnija
	Ekspluatācijas aizsargjoslas teritorija gar pašteces kanalizācijas vadu
	Ceļa servitūta teritorija
	Ekspluatācijas aizsargjoslas teritorija gar drenām un atklātiem grāvjiem

PIEZĪMES:

- Saskaņā ar Kekavas novada Kekavas pagasta teritorijas plānojumu 2009.-2021.gadam (apstiprināts ar Kekavas novada domes 2009.gada 25.augusta saistošajiem noteikumiem Nr. SN-TPD-34/20) plānotā (atļautā) izmantošana teritorijā, kurā atrodas nekustamais īpašums "ĀBOLKRASTI", ir Jauktas dzīvojamās un darījumu apbūves teritorijas (JdzD) apakšzonējums (JdzD1) un Satiksmes infrastruktūras objektu teritorija (TL).
- Nekustamā īpašuma lietošanas mērķis - trīs, četrus vai piecus stāvu daudzdzīvokļu māju apbūve (0702).

		Kekavas novads, Kekava pagasts, "Ābolkrasti"	
Jasmīnu iela 20A, Jūrmala, reģ.Nr.000365106 Tālr. 29232907		Planšetes Nr. 3333-53-45.2-800800 3333-53-35.4-800800	
Pasūtītājs: SIA "M.A.DESIGN"		Pasūtījuma reģistrācijas Nr. 144/2018	
rīkotājdirektors U. Gau	11.09.2018	Lapas	1
ģeodēzists Ē. Adminis	11.09.2018	Topogrāfiskais plāns	Lapa
Ē. Adminis sertifikāts Nr. BC-432 (derīgs no 09.07.2012 -08.07.2022)		Mērogs 1:500	1

		Objekts: DETĀLPLĀNOJUMS nekustamajam īpašumam "Ābolkrasti", Ķekavā, Ķekavas pagastā, Ķekavas novadā	
Pasūtītājs SIA "M.A.DESIGN"		Lapas nosaukums TERITORIJAS PAŠREIZĒJĀ IZMANTOŠANA	
Vadītāja I.Pūķe	2019.	Grafiskās daļas mērogs 1:500 Mēroga koeficients 0999600 LKS-92 TM	
Arhitekta I.Pabērza	2019.	Lapas nr.1	Lapu skaists 4
Plānotāja L.Magdeburgere	2019.	Līgums Nr.06-08/2018	