(Pielikums Nr.1)

Ceļu satiksmes tehnisko līdzekļu izvietojuma shēma

Darba izpildes vieta: Autoceļa A7 un V6 krustojuma rekonstrukcija, Ķekavā
Darba izpildes laiks: aprīlis-jūnijs
Izpildāmā darba raksturojums: krustojuma rekonstrukcija
Darbu izpildītājs,juridiskā adrese: A/S "Ceļu pārvalde", K.Ulmaņa g.1, Rīgā
Adbildīgā persona, telefons: Normunds Matvejs 29534019

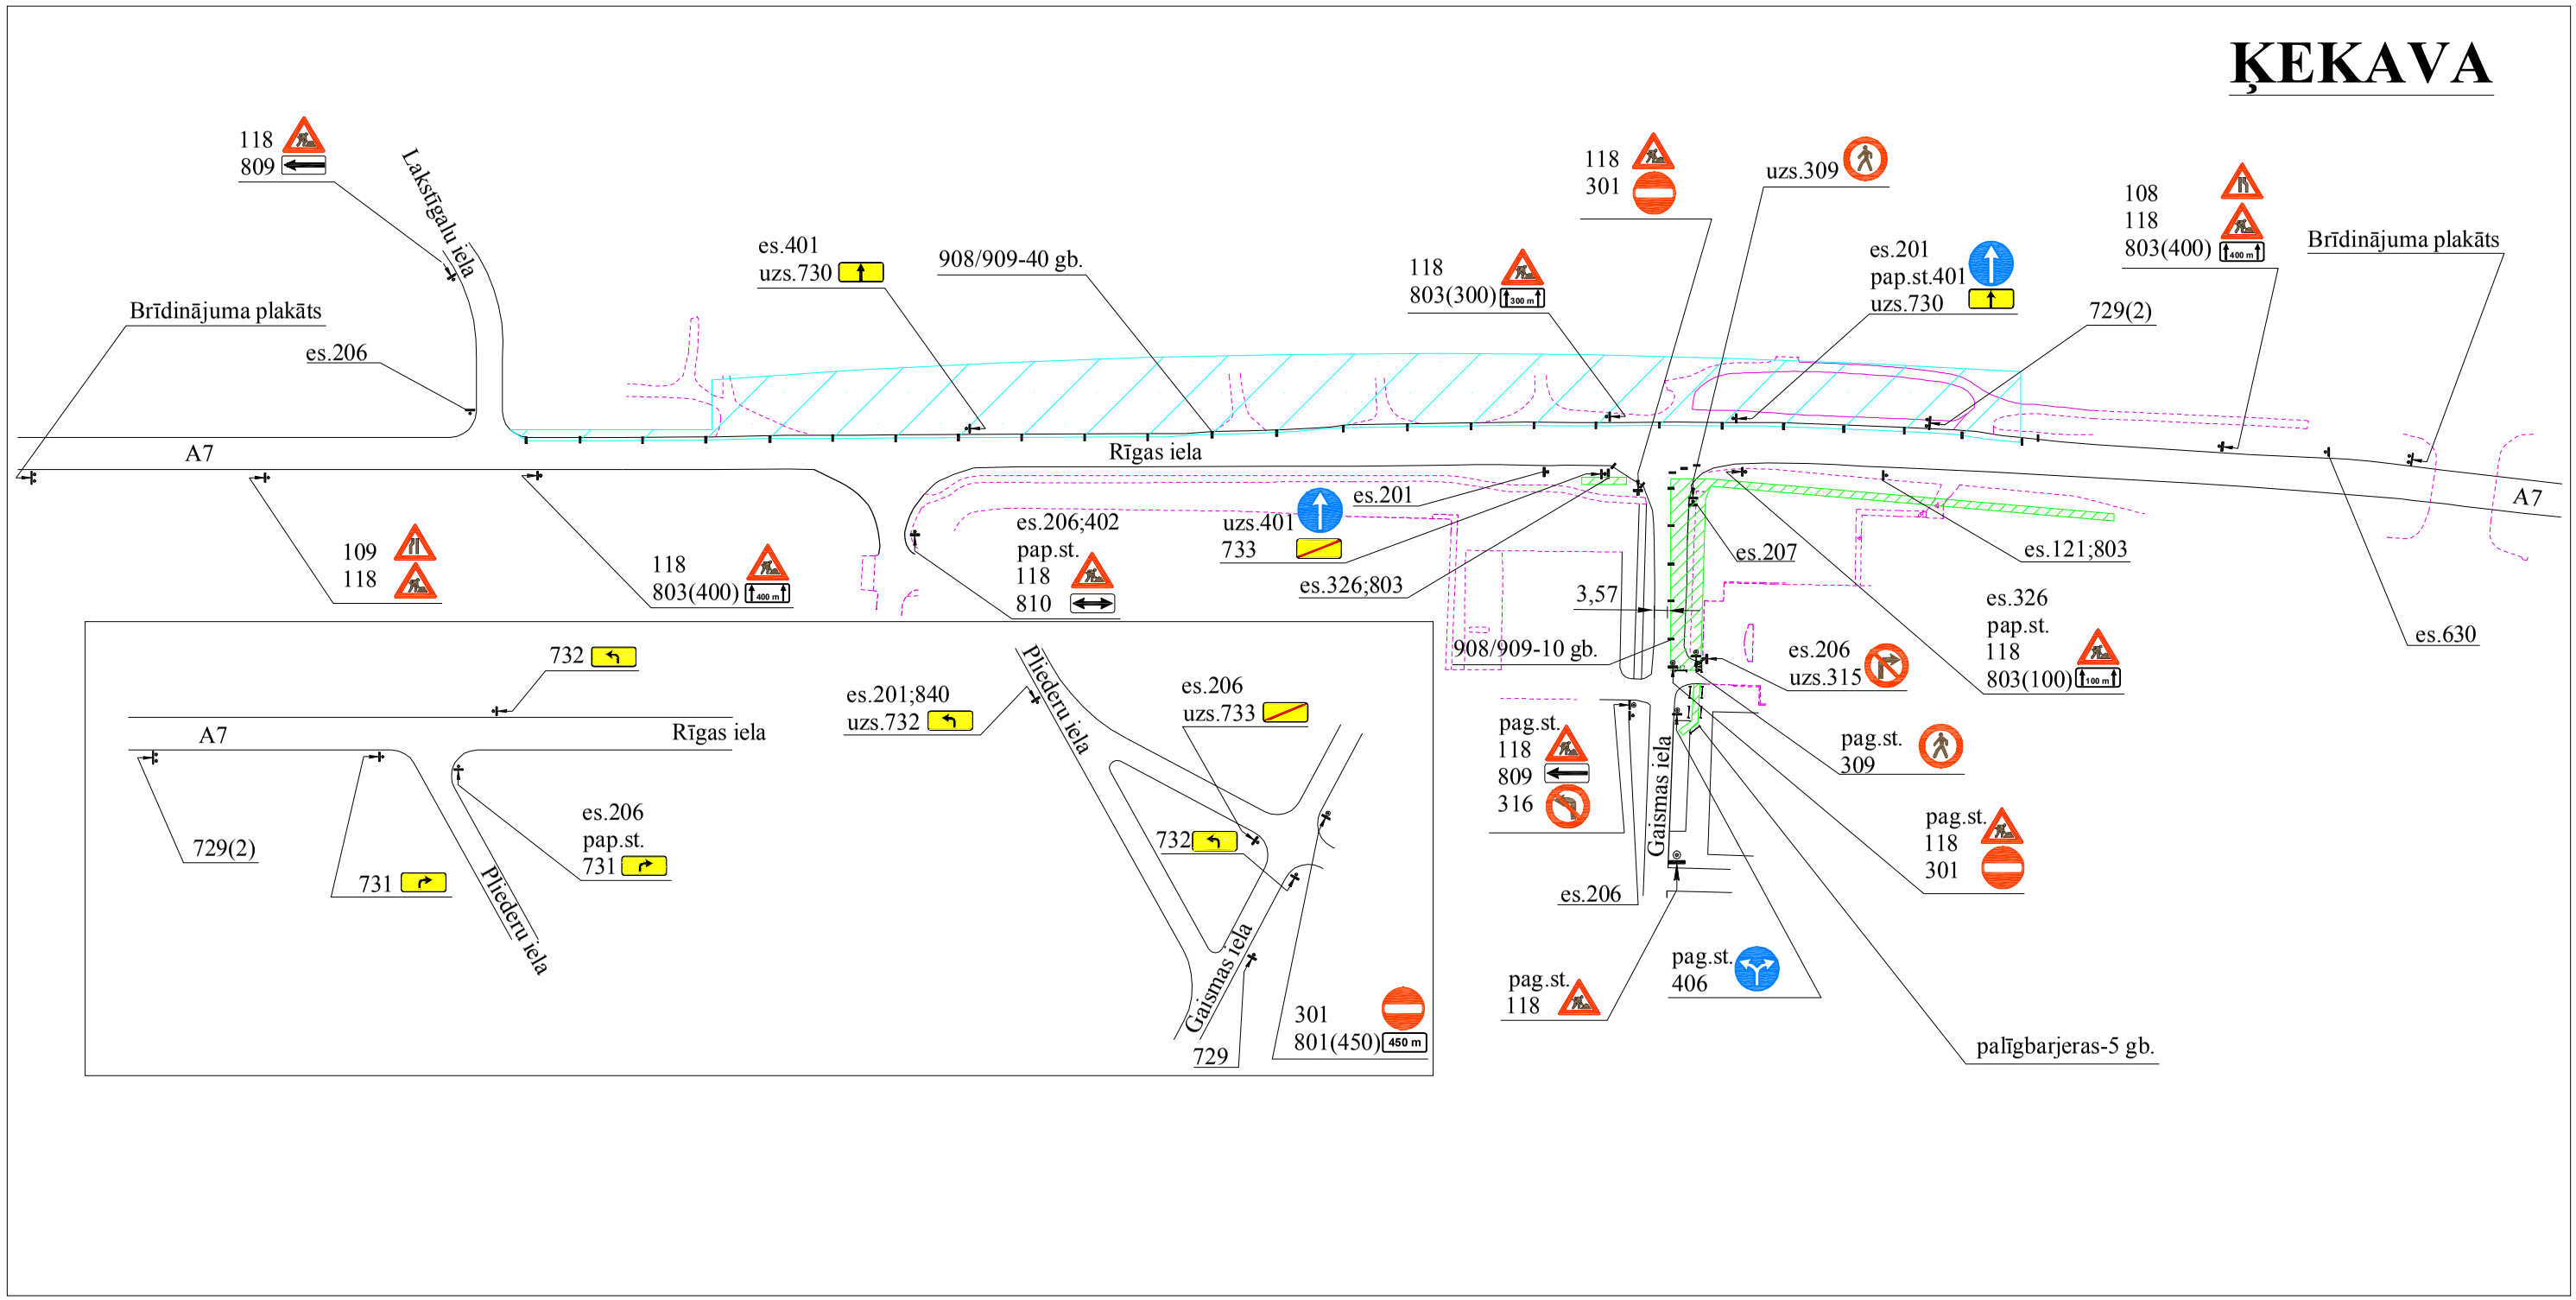

VAS"Latvijas Valsts ceļi":

Pārbaudija:

Piezīmes:.....

Izpildītājs: