

# PAŠREIZĒJĀ IZMANTOŠANA

M 1:500



APZĪMĒJUMI	NOSAUKUMS
	DETĀLPLĀNOJUMA ROBEŽA
	ZEMES VIENĪBAS ROBEŽA
	PAŠVALDĪBAS PROJEKTĒTĀ SARKANĀ LĪNIJA
	LAUKU IELA 1
	ZEMES VIENĪBAS ADRESE
	80700083233
	14982 kv.m
	ZEMES VIENĪBAS KADASTRA APZĪMĒJUMS
	PLĀVA
	KRŌMĀJS
	SAGLABĀJAMS KOKS
	ATĻAUTĀ IZMANTOŠANA
	DzM
	MAZSTĀVU DZĪVOJAMĀS APBŪVES TERITORIJAS
	TL
	SATIKSMES INFRASTRUKTŪRAS OBJEKTU TERITORIJAS
	AIZSARGJOSLAS UN APGRŪTINĀJUMI
	EKSPĻUATĀCIJAS AIZSARGJOSLAS
	1. AIZSARGJOSLAS GAR ELEKTRISKO SAKARU TĒKĻU KABEĻU LĪNIJĀM (7312050201)




<b>TELPIŠKĀS PLĀNOŠANAS NOZARE</b> Izstrādes vadītājs: M. Kalvāne Kartogrāfs: S. Grāse (uzm. SIA "METRUM" 17.11.2015., LKS - 92 koordinātu sistēma, mēroga koef. 0.999600, M : 500)		Pasūtītājs: 2015 Līguma nr.: Laps nosaukums: PASREIZĒJĀ IZMANTOŠANA	DETĀLPLĀNOJUMS Lauku ielā 1 un Lauku ielā 5 Kekavas pagastā Kekavas novads SIA "BIMO Investīcijas" "90 - 15 - 00017"	<b>METRUM</b> SIA "METRUM", reģ.Nr.40003389748 Ģertrūdes ielā 47-3, Rīga, LV-1011 tāl.80006100, e-pasts: metrum@metrum.lv
LKS-92 TM mēroga koeficients 0.999600 M 1:500 Lapa skaits: 1 / 10				



# PLĀNOTĀ IZMANTOŠANA

M 1:500

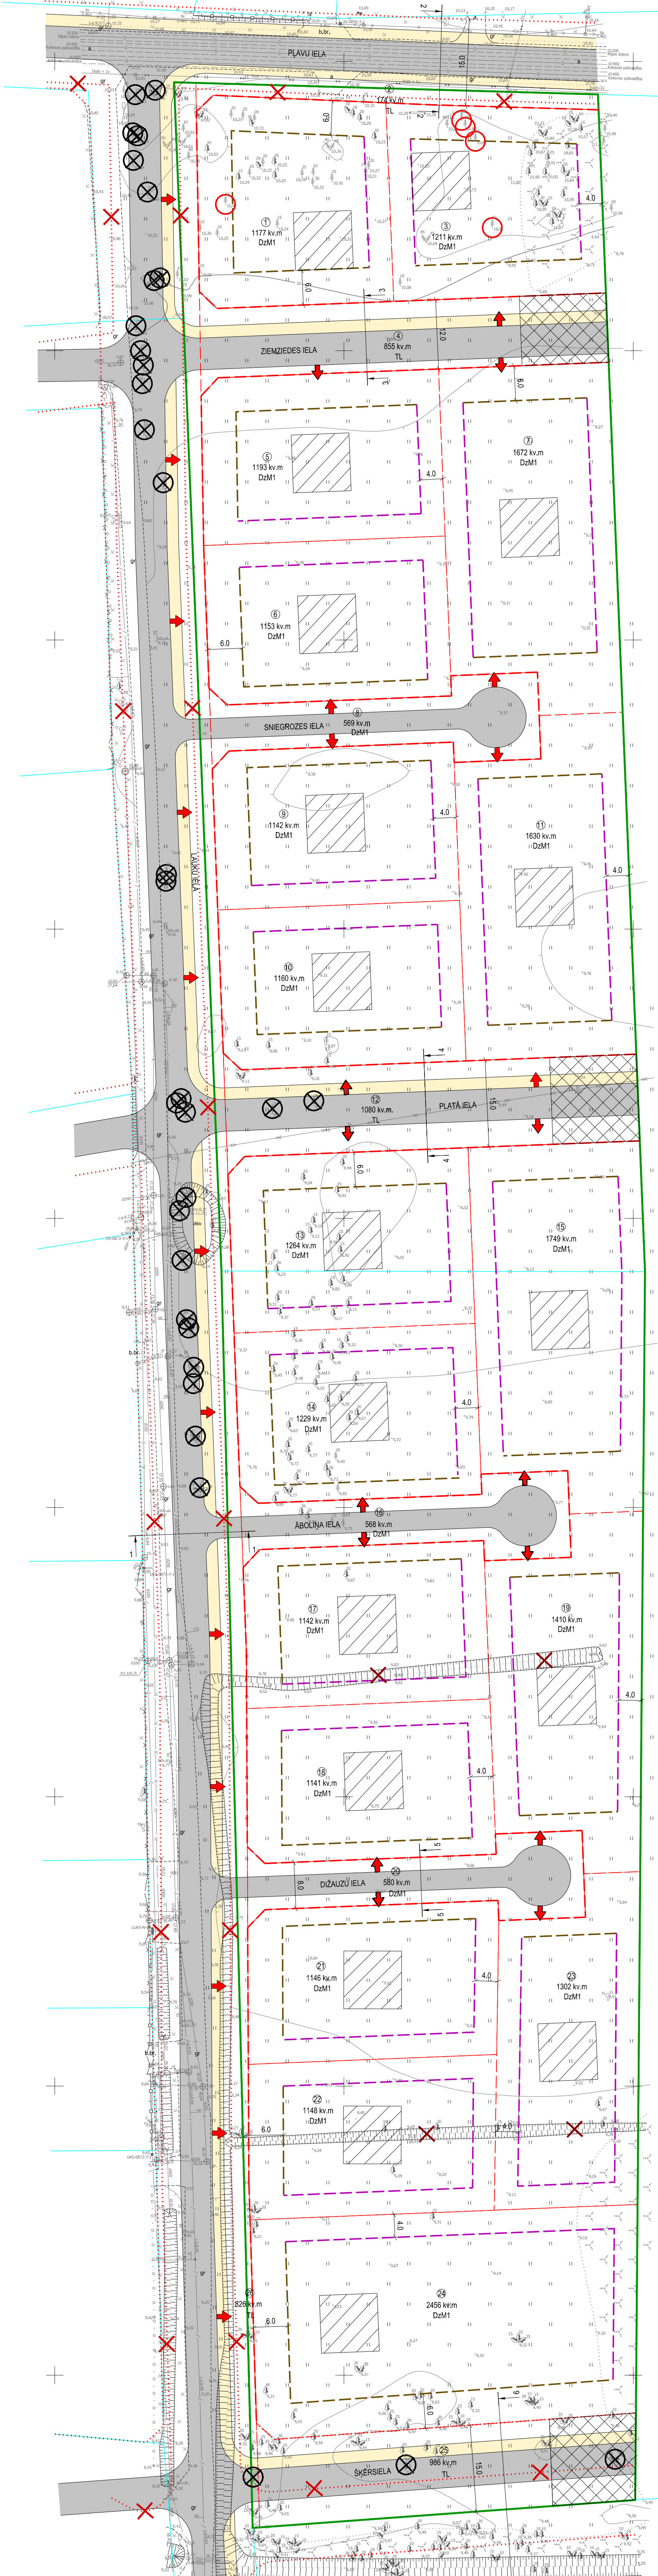

APZĪMĒJUMI	NOSAUKUMS
	DETĀLPLĀNOJUMA ROBEŽA
	ZEMES VIENĪBAS ROBEŽA
	PLĀNOTĀ ZEMES VIENĪBAS ROBEŽA
	PAŠVALDĪBAS PROJEKTĒTĀ SARKANĀ LĪNIJA
	PAŠVALDĪBAS PROJEKTĒTĀ LIKVIDĒJAMĀ SARKANĀ LĪNIJA
	DETĀLPLĀNOJUMA PROJEKTĒTĀ SARKANĀ LĪNIJA
	PLĀNOTĀS ZEMES VIENĪBAS NUMURS
	PLĀNOTĀS ZEMES VIENĪBAS PLATĪBA
	SAGLABĀJAMIS KOKS
	BŪVLAIDE
	APBŪVES LĪNIJA
	PLĀNOTĀ BRAUKTUVE
	PLĀNOTĀ IETVE
	PAGAIĀDU APGRIEŠANĀS LAUKUMS
	IEBRAUKTUVE ZEMES VIENĪBĀ
	LIKVIDĒJAMIS GRĀVIS
	PLĀNOTĀ APBŪVE
	IZCĒRTAMS KOKS
	IELAS ŠĶĒRSPROFILA VIETA

ATLĀUTĀ IZMANTOŠANA	
	MAZSTĀVU DZĪVOJAMĀS APBŪVES TERITORIJAS
	DZM3
	SATIKSMES INFRASTRUKTŪRAS OBJEKTU TERITORIJAS

Projektētās zemes vienības un apgrābņumi				
Nr.p.k.	Platības no esošajām zemes vienībām	Platība	Kārtas Nr.	Apgrābņumi
				Klasifikācijas kods
1.	8070 008 3233 - 1177 kv.m.	1177 kv.m.	-	-
2.	8070 008 3233 - 174 kv.m.	174 kv.m.	1.	7312030100
3.	8070 008 3233 - 1211 kv.m.	1211 kv.m.	-	-
4.	8070 008 3233 - 855 kv.m.	855 kv.m.	-	-
5.	8070 008 3233 - 1193 kv.m.	1193 kv.m.	-	-
6.	8070 008 3233 - 1153 kv.m.	1153 kv.m.	-	-
7.	8070 008 3233 - 1672 kv.m.	1672 kv.m.	-	-
8.	8070 008 3233 - 569 kv.m.	569 kv.m.	1.	7312030100
9.	8070 008 3233 - 1142 kv.m.	1142 kv.m.	-	-
10.	8070 008 3233 - 1160 kv.m.	1160 kv.m.	-	-
11.	8070 008 3233 - 1630 kv.m.	1630 kv.m.	-	-
12.	8070 008 3234 - 1080 kv.m.	1080 kv.m.	1.	7312030100
13.	8070 008 3234 - 1264 kv.m.	1264 kv.m.	-	-
14.	8070 008 3234 - 1229 kv.m.	1229 kv.m.	-	-
15.	8070 008 3233 - 1749 kv.m.	1749 kv.m.	-	-
16.	8070 008 3234 - 568 kv.m.	568 kv.m.	1.	7312030100
17.	8070 008 3234 - 1142 kv.m.	1142 kv.m.	-	-
18.	8070 008 3234 - 1141 kv.m.	1141 kv.m.	-	-
19.	8070 008 3234 - 1410 kv.m.	1410 kv.m.	-	-
20.	8070 008 3234 - 580 kv.m.	580 kv.m.	1.	7312030100
21.	8070 008 3234 - 1146 kv.m.	1146 kv.m.	-	-
22.	8070 008 3234 - 1148 kv.m.	1148 kv.m.	-	-
23.	8070 008 3234 - 1302 kv.m.	1302 kv.m.	-	-
24.	8070 008 3234 - 2456 kv.m.	2456 kv.m.	-	-
25.	8070 008 3234 - 986 kv.m.	986 kv.m.	1.	7312030100
26.	8070 008 3234 - 826 kv.m.	826 kv.m.	1.	7312030100
Kopā				29963 kv.m.

Esošās zemes vienības	
Kadastra apzīmējums	Platība
8070 008 3233	14982 kv.m
8070 008 3234	14981 kv.m
Kopā	
29963 kv.m.	


- PIEZĪMES:
- UZMĒRĪŠANA VEIKTA 2015. GADA 16. NOVEMBRĪ, 3 HA PLATĪBĀ
  - COORDINĀTU SISTĒMA: LKS-92 TM, MĒROGA KOEFICIENS 0.999600
  - LATVIJAS NORMĀLO AUGSTUMU SISTĒMA (LAS 2000.5), 01.12.2014
  - UZMĒRĪŠANĀ IZMANTOTA LATVOS GP BĀZES STACIJA
  - "OJAR" RTK REŽĪMĀ UN NOTEIKTIE ATBALSTPUNKTI

Nr.	x(m)	y(m)	H(m)
LĢIA mēģašlapā publicētās atbalstpunkta OJARS koordinātas			
GP 1001	297960.279	516037.662	9.962
GP 1002	298003.856	516042.432	10.659


- SASKAŅĀ AR VZD SNIEGTO INFORMĀCIJU ZEMES VIENĪBU ROBEŽĀS IR ATĒLOTAS ATBILSTOŠI ZEMES KADASTRĀLĀS UZMĒRĪŠANAS UN VIETĒJĀ ĢEODEZISKĀTKĻĀ PRECIZITĀTEI UN VAR NESAKRIST AR SITUĀCIJU PLĀNĀ.
- IELU SARKANĀS LĪNIJAS ATĒLOTAS ATBILSTOŠI KEĶAVAS NOVADA TERITORIJAS PLĀNOJUMAM.
- ATBILSTOŠI AIZSARGJOSLU LĪKUMA 34.PANTA PRASĪBĀM IELU SARKANO LĪNIJU ROBEŽĀS NETIEK ATĒLOTAS CITAS EKSPLUĀTĀCIJAS AIZSARGJOSLAS.
- IELU UN CEĻU PERSPEKTĪVOS ŠĶĒRSPROFILUS SKATĪTĀ LAPĀ NR. 4, 5, 6, 7, 8, 9, 10

Numurs plānā	Platība (kv.m.)	Aļjautā izmantošana	APBŪVES RĀDĪTĀJI		Maksimālais stāvu skaits	Maksimālais ēkas augstums m	
			Maksimālais apbūves blīvums %	Maksimālā apbūves intensitāte %			
1.	1177	DzM1	-	40	100	2	12
2.	174	TL	-	-	-	-	-
3.	1211	DzM1	30	-	-	3	12
4.	855	TL	-	-	-	-	-
5.	1193	DzM1	30	-	-	3	12
6.	1153	DzM1	30	-	-	3	12
7.	1672	DzM1	30	-	-	3	12
8.	569	TL	-	-	-	-	-
9.	1142	DzM1	30	-	-	3	12
10.	1160	DzM1	30	-	-	3	12
11.	1630	DzM1	30	-	-	3	12
12.	1080	DzM1	30	-	-	3	12
13.	1264	DzM1	30	-	-	3	12
14.	1229	DzM1	30	-	-	3	12
15.	1749	DzM1	30	-	-	3	12
16.	568	TL	-	-	-	-	-
17.	1142	DzM1	30	-	-	3	12
18.	1141	DzM1	30	-	-	3	12
19.	1410	DzM1	30	-	-	3	12
20.	580	TL	-	-	-	-	-
21.	1146	DzM1	30	-	-	3	12
22.	1148	DzM1	30	-	-	3	12
23.	1302	DzM1	30	-	-	3	12
24.	2456	DzM1	30	-	-	3	12
25.	986	TL	-	-	-	-	-
26.	826	TL	-	-	-	-	-

PROJEKTĒTĀS TERITORIJAS ŠĶĒMA PIRMS DETĀLPLĀNOJUMA IZSTRĀDES

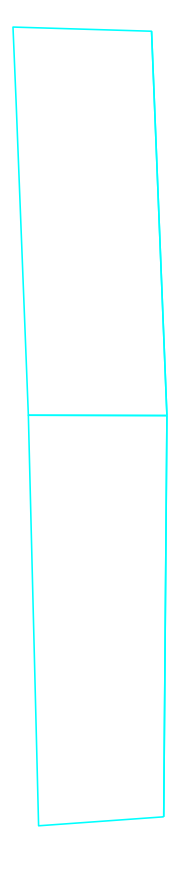

PROJEKTĒTĀS TERITORIJAS ŠĶĒMA PĒC DETĀLPLĀNOJUMA IZSTRĀDES

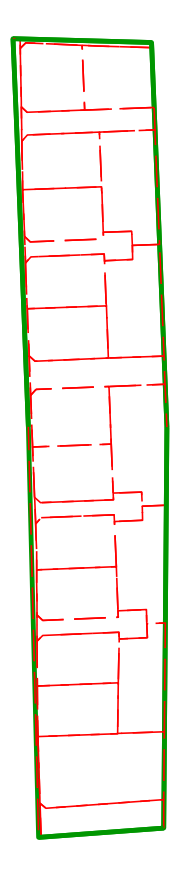

DETĀLPLĀNOJUMA IZSTRĀDĒTĀS ZEMES IERĪCĪBAS DARBI ATBILST NORMATĪVO AKTU PRASĪBĀM, KAS REGULĒ ZEMES IERĪCĪBAS PROJEKTA IZSTRĀDI  
Zemes ierīcības darbu sertificētais persona: \_\_\_\_\_/paraksts/ Daiga Egīte /atbilstamība/  
2015. gada \_\_\_\_\_



TĒLPISKĀS PLĀNOŠANAS NOZĀRE		Pasūtījums	DETĀLPLĀNOJUMS	METRUM
Izstrādes vadītājs	Sertifikāta nr. 10 - 796	2015	Lauku ielā 1 un Lauku ielā 5 Keļavās pagastā Keļavas novads	
Kartogrāfs	M. Kalvāne	2015	SIA "BIMO Investīcijas" 90 - 15 - 00017	
Kartogrāfiskā pamatne - topogrāfiskais plāns (uzm. SIA "METRUM" 17.11.2015., LKS - 92 koordinātu sistēma, mēroga koef. 0.999600, M : 500)		Līguma nr.	PLĀNOTĀ IZMANTOŠANA	LKS-92 TM mēroga koeficients 0.999600
		Lapas nosaukums		Mērogs Lapa Lapu skaits
				M 1 : 500 2 10




# INŽENIERKOMUNIKĀCIJU PLĀNS

M 1:500



APZĪMĒJUMI	NOSAUKUMS
	DETĀLPLĀNOJUMA ROBEŽA
	ZEMES VIENĪBAS ROBEŽA
	PLĀNOTĀ ZEMES VIENĪBAS ROBEŽA
	PAŠVALDĪBAS PROJEKTĒTĀ SARKANĀ LĪNIJA
	PAŠVALDĪBAS PROJEKTĒTĀ LIKVIDĒJAMĀ SARKANĀ LĪNIJA
	DETĀLPLĀNOJUMĀ PROJEKTĒTĀ SARKANĀ LĪNIJA
	PĀRVIETOJAMA INŽENIERKOMUNIKĀCIJA
	PLĀNOTĀ ELEKTRĪBAS KABELU ZONA
	PLĀNOTAIS 0.4 kV APGAISMES KABELIS
	PLĀNOTAIS 20 kV ELEKTRĪBAS KABELIS
	PLĀNOTĀ PIESLĒGUMA VIETA PIE ESOŠĀS GAISVADU LĪNIJAS
	PLĀNOTĀ SAKARU KABELU KANALIZĀCIJA
	PLĀNOTAIS GĀZES VADS
	GĀZES SPIEDIENA REGULĒŠANAS - UZSKAITES IEKĀRTA
	PLĀNOTAIS ŪDENSVADS
	PLĀNOTAIS UGUNSDZESĪBAS HIDRANTS
	PLĀNOTĀ UGUNSDZESĪBAS HIDRANTA APKALPES RADIUSS (200 M)
	PLĀNOTĀ KANALIZĀCIJA
	PLĀNOTĀ DRENĀŽA
	PLĀNOTĀ LIETUS ŪDEŅU NOVAIDŠANAS VIETA
	PAGAIĻU APGRIEŠANĀS LAUKUMS
	10.20 (PLĀNOTĀ) 9.38 (ESOŠĀ)
	IELAS BRAUKTUVES AUGSTUMA ATZĪME
	IELAS ŠĶĒRSPROFILA VIETA

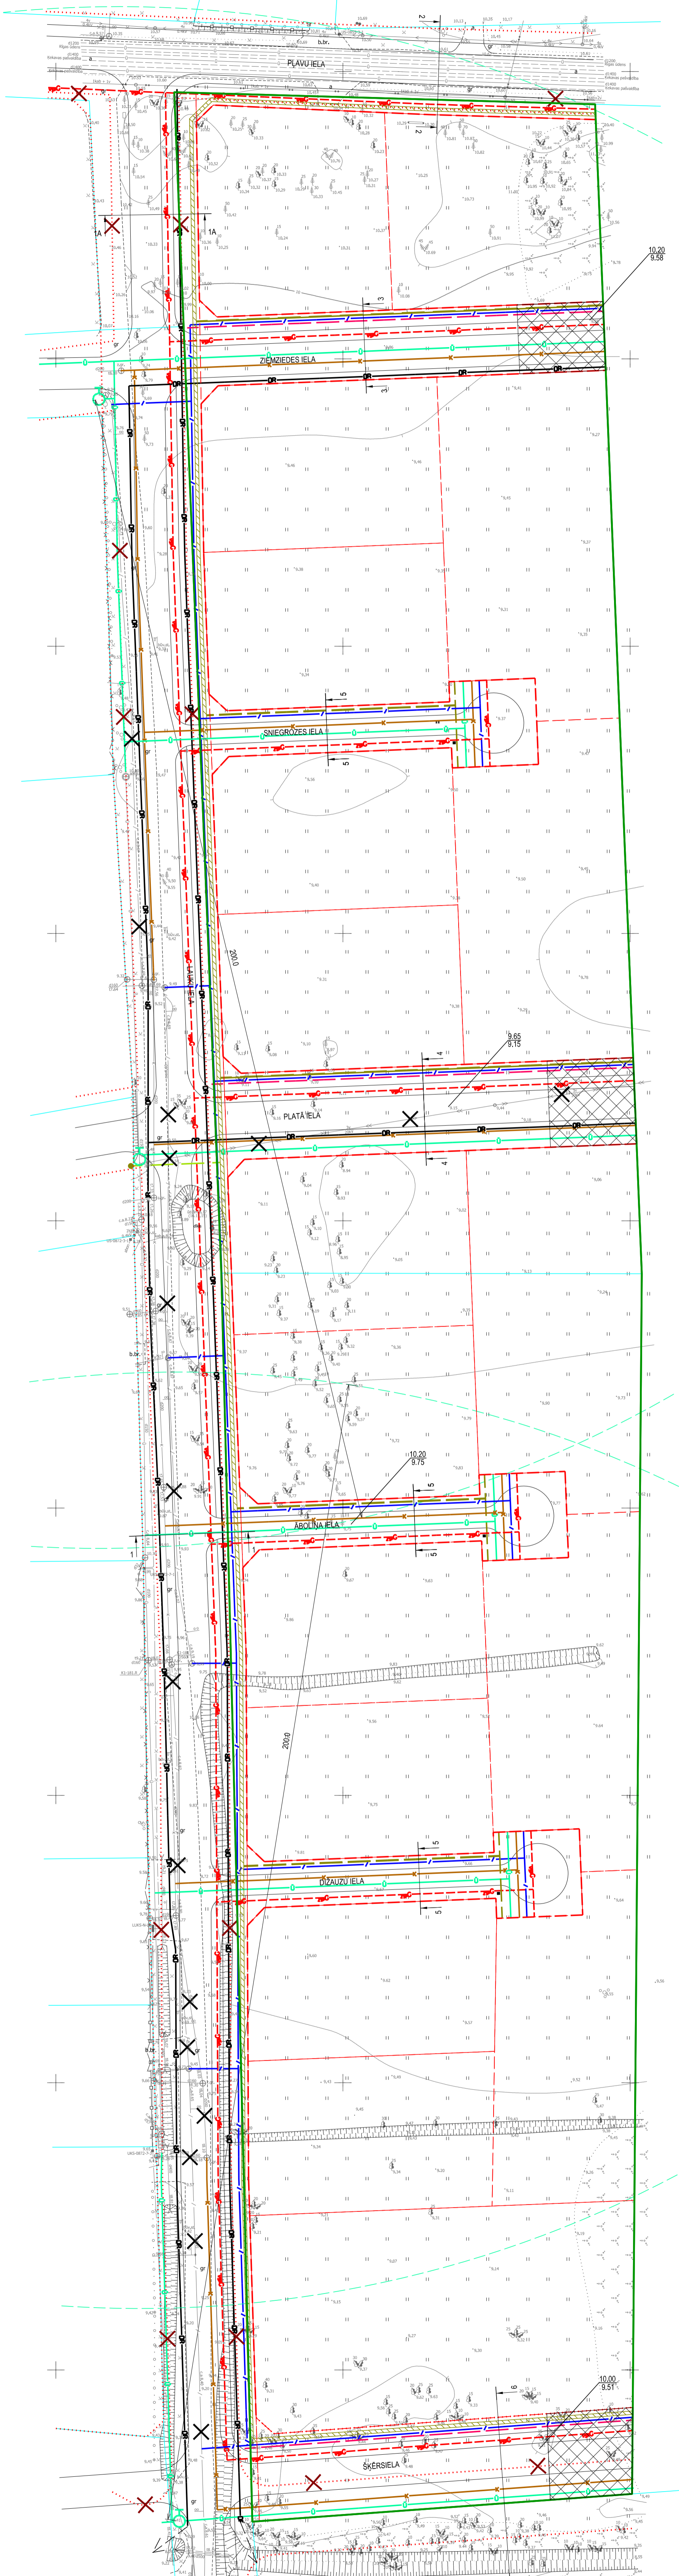

















X=2976000.000  
Y=5161500.000


<b>TELPIŠKĀS PLĀNOŠANAS NOZĀRE</b> Izstrādes vadītājs: M. Kalvāne Kartogrāfs: S. Graze Kartogrāfiskā pamatne - topogrāfiskais plāns (uzm. SIA "METRUM" 17.11.2015., LKS - 92 koordinātu sistēma, mēroga koef. 0.999600, M: 500)		Pasūtītājs: DETĀLPLĀNOJUMS Lauku ielā 1 un Lauku ielā 5 Kārkavas pagastā Kārkavas novads Pasūtītājs: SIA "BIMO investīcijas" Līguma nr.: 90-15-00017 Lapas nosaukums: INŽENIERKOMUNIKĀCIJU PLĀNS	Pasūtītājs: SIA "METRUM", reģ.Nr. 40003388748 Ģeotēdes iela 47-3, Rīga, LV-1011 tālrunis: 80008100, e-pasts: metrum@metrum.lv LKS-92 TM mēroga koeficients 0.999600 Mērogs: 1:500 Lapa: 3 Lapu skaits: 10
--	--	---	---

# LAUKU IELAS ŠĶĒRSPROFILS


M 1:100

## APZĪMĒJUMI:

-  BRAUKTUVE
-  IETVE
-  APZAĻUMOTĀ TERITORIJA
-  PAŠVALDĪBAS PROJEKTĒTĀ SARKANĀ LĪNIJA
-  PAŠVALDĪBAS PROJEKTĒTĀ LIKVIDĒJAMĀ SARKANĀ LĪNIJA
-  PLĀNOTĀ SARKANĀ LĪNIJA
-  ESOŠĀ ZEMES VIENĪBAS ROBEŽA
-  DETĀLPLĀNOJUMA TERITORIJAS ROBEŽA
-  ESOŠS 0,4 KV ELEKTRĪBAS KABELIS
-  ESOŠS ŪDENSVADS
-  ESOŠS APGAISMES KABELIS
-  ESOŠĀ KANALIZĀCIJA
-  PLĀNOTĀ DRENĀŽA
-  PĀRVIETOJAMA SAKARU KABEĻU KANALIZĀCIJA
-  PLĀNOTĀ SAKARU KABEĻU KANALIZĀCIJA
-  PLĀNOTAIS GĀZES VADS

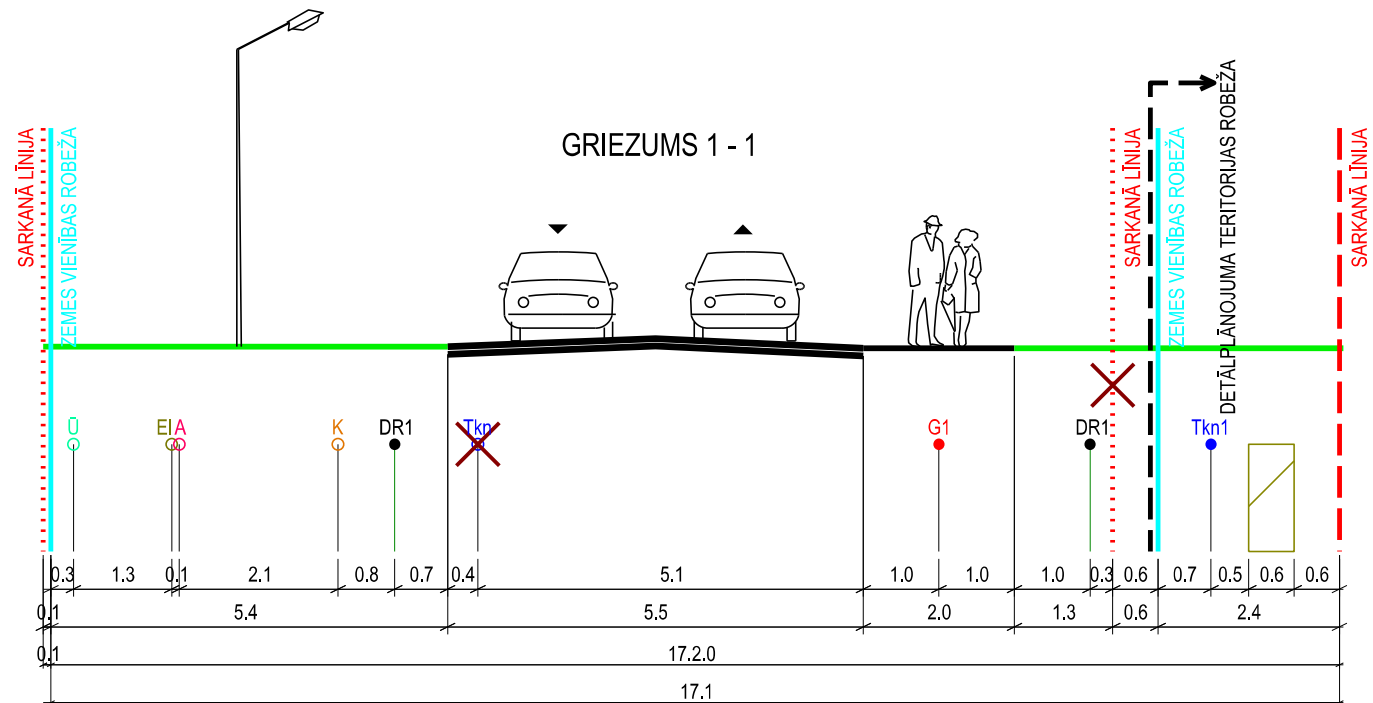


1. IZSTRĀDĀJOT TEHNISKO PROJEKTU, PIEĻAUJAMAS INŽENIERKOMUNIKĀCIJU IZMAIŅAS IELU SARKANAJĀS LĪNIJĀS. VEICOT IZMAIŅAS, NEPIECIEŠAMS IESNIEGT SASKAŅOŠANAI JAUNU IELAS ŠĶĒRSPROFILU AR IZMAIŅĀM.

TĒLPISKĀS PLĀNOŠANAS NOZARE			Pasūtītājs	DETĀLPLĀNOJUMS Lauku ielā 1 un Lauku ielā 5 Ķekavas pagastā Ķekavas novadā	SIA "METRUM" 			
Izstrādes vadītājs	Sertifikāta nr.10 - 796 M. Kalvāne					2015		
Kartogrāfs	S. Grase	2015	Pasūtītājs	SIA "BIMO investīcijas"	SIA "METRUM", reģ.Nr.40003388748 Ģertrūdes iela 47-3, Rīga, LV-1011 tālr.80008100, e-pasts: metrum@metrum.lv			
Kartogrāfiskā pamatne - topogrāfiskais plāns (uzm. SIA "METRUM" 17.11.2015., LKS - 92 koordinātu sistēma, mēroga koef. 0.999600, M : 500)			Līguma nr.	90 - 15 - 00017				
			Lapas nosaukums	LAUKU IELAS ŠĶĒRSPROFILS		LKS-92 TM	mēroga koeficients 0.999600	
			Mērogs		Lapa	Lapu skaits		
M 1 : 100		4	10					

# LAUKU IELAS ŠĶĒRSPROFILS

M 1:100

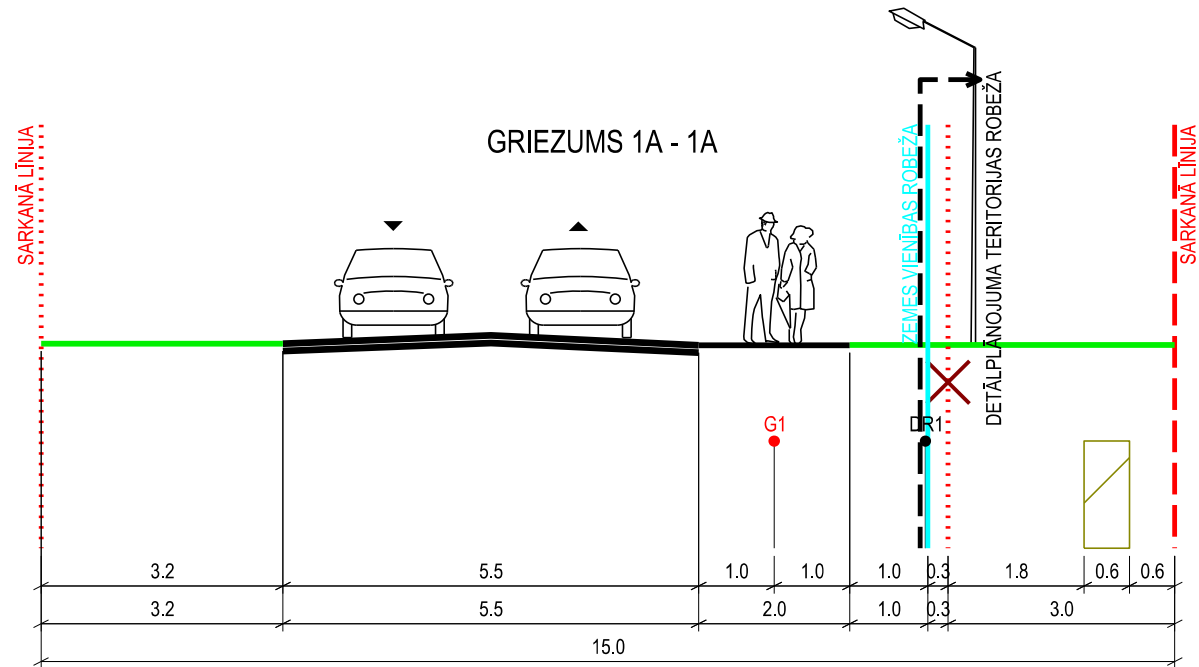

## APZĪMĒJUMI:

- BRAUKTUVE
- IETVE
- APZAĻUMOTĀ TERITORIJA
- PAŠVALDĪBAS PROJEKTĒTĀ SARKANĀ LĪNIJA
- PAŠVALDĪBAS PROJEKTĒTĀ LIKVIDĒJAMĀ SARKANĀ LĪNIJA
- PLĀNOTĀ SARKANĀ LĪNIJA
- ESOŠĀ ZEMES VIENĪBAS ROBEŽĀ
- DETĀLPLĀNOJUMA TERITORIJAS ROBEŽĀ
- PLĀNOTĀ DRENĀŽĀ
- PLĀNOTAIS GĀZES VADS



PLĀNOTĀ ELEKTRĪBAS KABEĻU ZONA

1. IZSTRĀDĀJOT TEHNISKO PROJEKTU, PIEĻAUJAMAS INŽENIERKOMUNIKĀCIJU IZMAIŅAS IELU SARKANAJĀS LĪNIJĀS. VEICOT IZMAIŅAS, NEPIECIEŠAMS IESNIEGT SASKAŅOŠANAI JAUNU IELAS ŠĶĒRSPROFILU AR IZMAIŅĀM.














TĒLPISKĀS PLĀNOŠANAS NOZARE			Pasūtītjums	DETĀLPLĀNOJUMS Lauku ielā 1 un Lauku ielā 5 Ķekavas pagastā Ķekavas novadā	 SIA "METRUM", reģ.Nr.40003388748 Ģertrūdes iela 47-3, Rīga, LV-1011 tālr.80008100, e-pasts: metrum@metrum.lv	
Izstrādes vadītājs	Sertifikāta nr.10 - 796 M. Kalvāne					2015
Kartogrāfs	S. Grase		2015	Pasūtītājs	SIA "BIMO investīcijas"	
Kartogrāfiskā pamatne - topogrāfiskais plāns (uzm. SIA "METRUM" 17.11.2015., LKS - 92 koordinātu sistēma, mēroga koef. 0.999600, M : 500)			Līguma nr.	90 - 15 - 00017		
				Lapas nosaukums	LAUKU IELAS ŠĶĒRSPROFILS	
					LKS-92 TM	mēroga koeficients 0.999600
			Mērogs	Lapa	Lapu skaits	
			M 1 : 100	5	10	




# PLĀVU IELAS ŠĶĒRSPROFILS


M 1:100

APZĪMĒJUMI:

-  BRAUKTUVE
-  IETVE
-  APZAĻUMOTĀ TERITORIJA
-  PAŠVALDĪBAS PROJEKTĒTĀ SARKANĀ LĪNIJA
-  PAŠVALDĪBAS PROJEKTĒTĀ LIKVIDĒJAMĀ SARKANĀ LĪNIJA
-  PLĀNOTĀ SARKANĀ LĪNIJA
-  ESOŠĀ ZEMES VIENĪBAS ROBEŽA
-  DETĀLPLĀNOJUMA TERITORIJAS ROBEŽA
-  ESOŠS ŪDENSVADS
-  PLĀNOTAIS GĀZES VADS
-  PLĀNOTĀ ELEKTRĪBAS KABEĻU ZONA
-  ESOŠĀ 20 KV ELEKTRĪBAS GAISVADU LĪNIJA
-  ESOŠS SAKARU PIEKARKABELIS

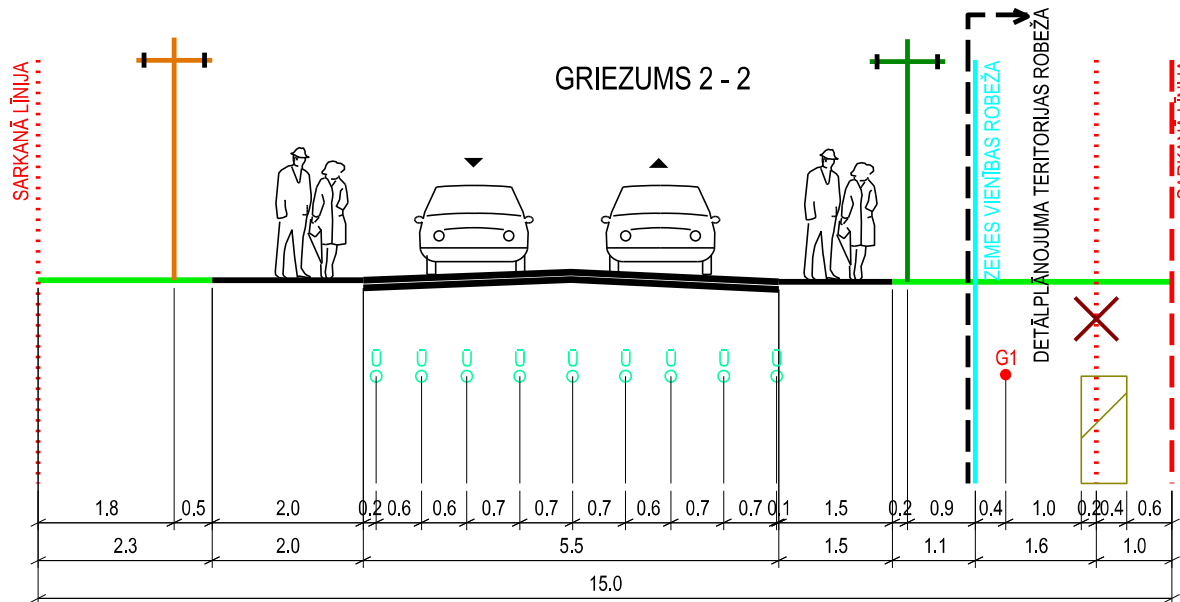


1. IZSTRĀDĀJOT TEHNISKO PROJEKTU, PIEĻAUJAMAS INŽENIERKOMUNIKĀCIJU IZMAIŅAS IELU SARKANAJĀS LĪNIJĀS. VEICOT IZMAIŅAS, NEPIECIEŠAMS IESNIEGT SASKAŅOŠANAI JAUNU IELAS ŠĶĒRSPROFILU AR IZMAIŅĀM.

TĒLPISKĀS PLĀNOŠANAS NOZARE			Pasūtītājs	DETĀLPLĀNOJUMS		 SIA "METRUM", reģ.Nr.40003388748 Ģertrūdes iela 47-3, Rīga, LV-1011 tālr.80008100, e-pasts: metrum@metrum.lv		
Izstrādes vadītājs	Sertifikāta nr.10 - 796			Lauku ielā 1 un Lauku ielā 5				
	M. Kalvāne	2015	Pasūtītājs	Ķekavas pagastā		LKS-92 TM    mēroga koeficients 0.999600 Mērogs    Lapa    Lapu skaits M 1 : 100    6    10		
Kartogrāfs	S. Grase	2015		Ķekavas novadā				
Kartogrāfiskā pamatne - topogrāfiskais plāns (uzm. SIA "METRUM" 17.11.2015., LKS - 92 koordinātu sistēma, mēroga koef. 0.999600, M : 500)			Līguma nr.	SIA "BIMO investīcijas"		PLĀVU IELAS ŠĶĒRSPROFILS		
			Lapas nosaukums	90 - 15 - 00017				

# PLĀNOTĀS IELAS ŠĶĒRSPROFILS

M 1:100

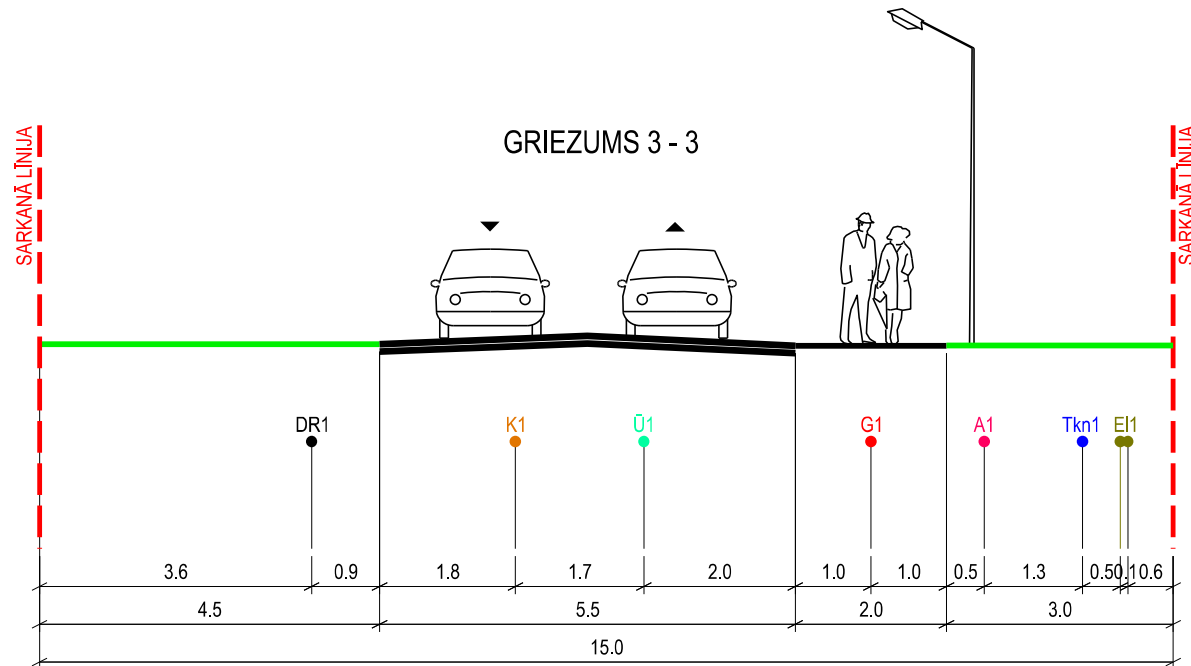

## APZĪMĒJUMI:


- BRAUKTUVE
- IETVE
- APZAĻUMOTĀ TERITORIJA
- PLĀNOTĀ SARKANĀ LĪNIJA
- EI1 ● PLĀNOTAIS 0,4 KV ELEKTRĪBAS KABELIS
- Ū1 ● PLĀNOTAIS ŪDENSVADS
- K1 ● PLĀNOTAIS KANALIZĀCIJAS VADS
- DR1 ● PLĀNOTĀ DRENĀŽA
- Tkn1 ● PLĀNOTĀ SAKARU KABEĻU KANALIZĀCIJA
- G1 ● PLĀNOTAIS GĀZES VADS
- A1 ● PLĀNOTAIS APGAISMES KABELIS

1. IZSTRĀDĀJOT TEHNISKO PROJEKTU, PIEĻAUJAMAS INŽENIERKOMUNIKĀCIJU IZMAIŅAS IELU SARKANAJĀS LĪNIJĀS. VEICOT IZMAIŅAS, NEPIECIEŠAMS IESNIEGT SASKAŅOŠANAI JAUNU IELAS ŠĶĒRSPROFILU AR IZMAIŅĀM.





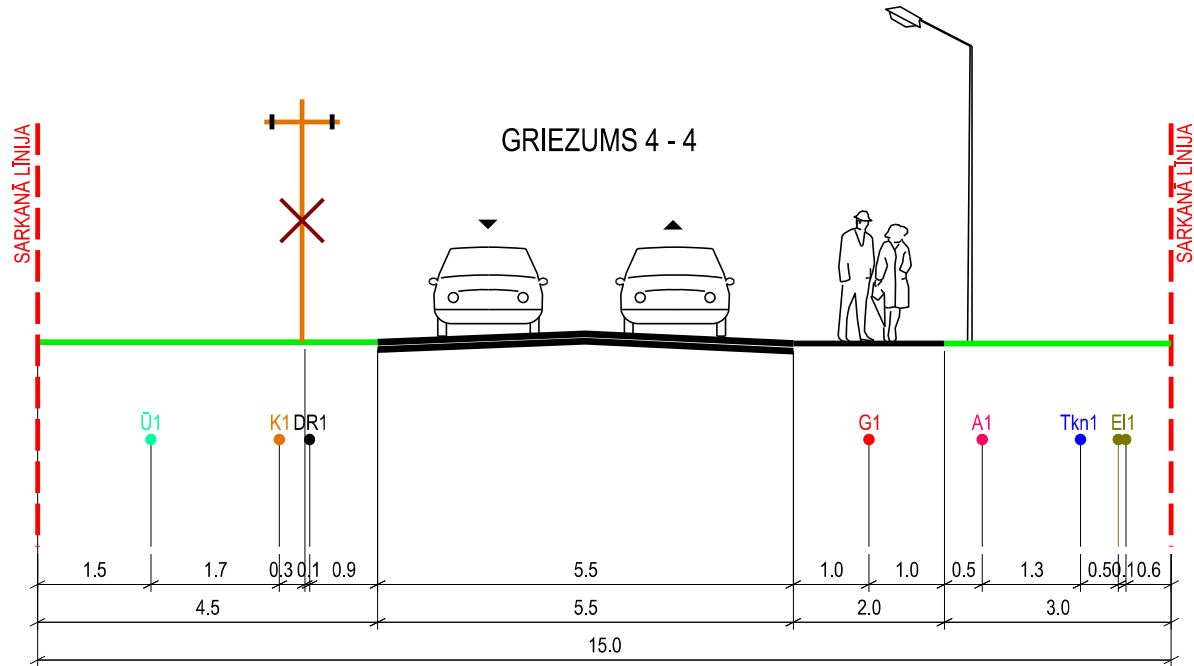


 




TĒLPISKĀS PLĀNOŠANAS NOZARE			Pasūtītājs	DETĀLPLĀNOJUMS		 SIA "METRUM", reģ.Nr.40003388748 Ģertrūdes iela 47-3, Rīga, LV-1011 tālr.80008100, e-pasts: metrum@metrum.lv
Izstrādes vadītājs	Sertifikāta nr.10 - 796			Lauku ielā 1 un Lauku ielā 5		
	M. Kalvāne	2015	Ķekavas pagastā			
Kartogrāfs	S. Grase	2015	Ķekavas novadā			
Kartogrāfiskā pamatne - topogrāfiskais plāns (uzm. SIA "METRUM" 17.11.2015., LKS - 92 koordinātu sistēma, mēroga koef. 0.999600, M : 500)			Pasūtītājs	SIA "BIMO investīcijas"		
			Līguma nr.	90 - 15 - 00017		
			Lapas nosaukums	PLĀNOTĀS IELAS ŠĶĒRSPROFILS		
		LKS-92 TM	mēroga koeficients 0.999600			
		Mērogs	Lapa	Lapu skaits		
		M 1 : 100	7	10		

# PLATĀS IELAS ŠĶĒRSPROFILS


M 1:100



## APZĪMĒJUMI:

-  BRAUKTUVE
-  IETVE
-  APZAĻUMOTĀ TERITORIJA
-  PLĀNOTĀ SARKANĀ LĪNIJA
-  EI1 ● PLĀNOTAIS 0,4 KV ELEKTRĪBAS KABELIS
-  Ū1 ● PLĀNOTAIS ŪDENSVADS
-  K1 ● PLĀNOTAIS KANALIZĀCIJAS VADS
-  DR1 ● PLĀNOTĀ DRENĀŽA
-  Tkn1 ● PLĀNOTĀ SAKARU KABEĻU KANALIZĀCIJA
-  G1 ● PLĀNOTAIS GĀZES VADS
-  A1 ● PLĀNOTAIS APGAISMES KABELIS
-  ESOŠA LIKVIDĒJAMA 20 KV ELEKTRĪBAS  
GAISVADU LĪNIJA

1. IZSTRĀDĀJOT TEHNISKO PROJEKTU, PIEĻAUJAMAS INŽENIERKOMUNIKĀCIJU IZMAIŅAS IELU SARKANAJĀS LĪNIJĀS. VEICOT IZMAIŅAS, NEPIECIEŠAMS IESNIEGT SASKAŅOŠANAI JAUNU IELAS ŠĶĒRSPROFILU AR IZMAIŅĀM.


TĒLPISKĀS PLĀNOŠANAS NOZARE			Pasūtītājs	DETĀLPLĀNOJUMS			<b>METNUM</b>  SIA "METNUM", reģ.Nr.40003388748 Ģertrūdes iela 47-3, Rīga, LV-1011 tālr.80008100, e-pasts: metrum@metrum.lv
Izstrādes vadītājs	Sertifikāta nr.10 - 796			Pasūtītājs	Lauku ielā 1 un Lauku ielā 5		
	M. Kalvāne	2015	SIA "BIMO investīcijas"		Ķekavas pagastā		
Kartogrāfs	S. Grase	2015		Līguma nr.	Ķekavas novadā		
Kartogrāfiskā pamatne - topogrāfiskais plāns (uzm. SIA "METNUM" 17.11.2015., LKS - 92 koordinātu sistēma, mēroga koef. 0.999600, M : 500)			Lapas nosaukums		90 - 15 - 00017		
				PLATĀS IELAS ŠĶĒRSPROFILS	LKS-92 TM mēroga koeficients 0.999600		
			Mērogs Lapa Lapu skaits				
			M 1 : 100 8 10				







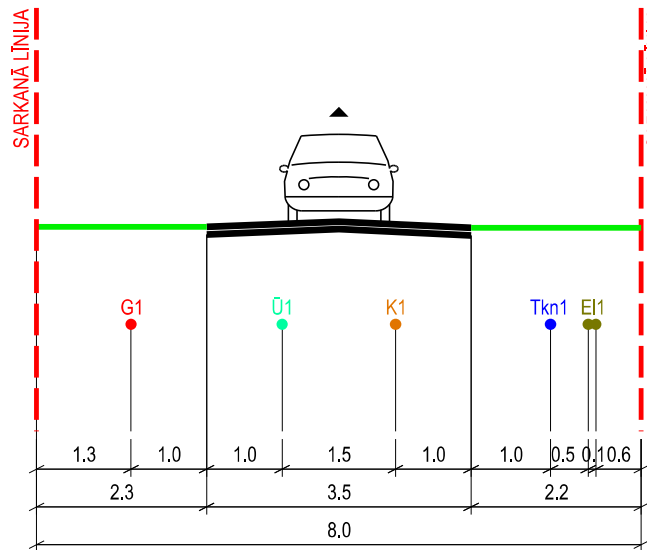

# PLĀNOTĀS IELAS ŠĶĒRSPROFILS

M 1:100


GRIEZUMS 5 - 5



APZĪMĒJUMI:


-  BRAUKTUVE
-  APZAĻUMOTĀ TERITORIJA
-  PLĀNOTĀ ZEMES SARKANĀ LĪNIJA
-  Ū1 PLĀNOTAIS ŪDENSVADES
-  K1 PLĀNOTĀ KANALIZĀCIJA
-  G1 PLĀNOTAIS GĀZES VADS
-  Tkn1 PLĀNOTĀ SAKARU KABEĻU KANALIZĀCIJA
-  EI1 PLĀNOTAIS ELEKTRĪBAS KABELIS

1. IZSTRĀDĀJOT TEHNISKO PROJEKTU, PIEĻAUJAMAS INŽENIERKOMUNIKĀCIJU IZMAIŅAS IELU SARKANAJĀS LĪNIJĀS. VEICOT IZMAIŅAS, NEPIECIEŠAMS IESNIEGT SASKAŅOŠANAI JAUNU IELAS ŠĶĒRSPROFILU AR IZMAIŅĀM.

TELPISKĀS PLĀNOŠANAS NOZARE			Pasūtītājs	DETĀLPLĀNOJUMS Lauku ielā 1 un Lauku ielā 5 Ķekavas pagastā Ķekavas novadā	 SIA "METRUM", reģ.Nr.40003388748 Ģertrūdes iela 47-3, Rīga, LV-1011 tālr.80008100, e-pasts: metrum@metrum.lv					
Izstrādes vadītājs	Sertifikāta nr.10 - 796 M. Kalvāne							2015		
Kartogrāfs	S. Grase		2015	Pasūtītājs	SIA "BIMO investīcijas"					
Kartogrāfiskā pamatne - topogrāfiskais plāns (uzm. SIA "METRUM" 17.11.2015., LKS - 92 koordinātu sistēma, mēroga koef. 0.999600, M : 500)				Līguma nr.	90 - 15 - 00017					
				Lapas nosaukums	PLĀNOTĀS IELAS ŠĶĒRSPROFILS			LKS-92 TM	mēroga koeficients 0.999600	
					Mērogs	Lapa	Lapu skaits	M 1 : 100	9	10

# PLĀNOTAIS ŠĶĒRSIELAS ŠĶĒRSPROFILS

M 1:100

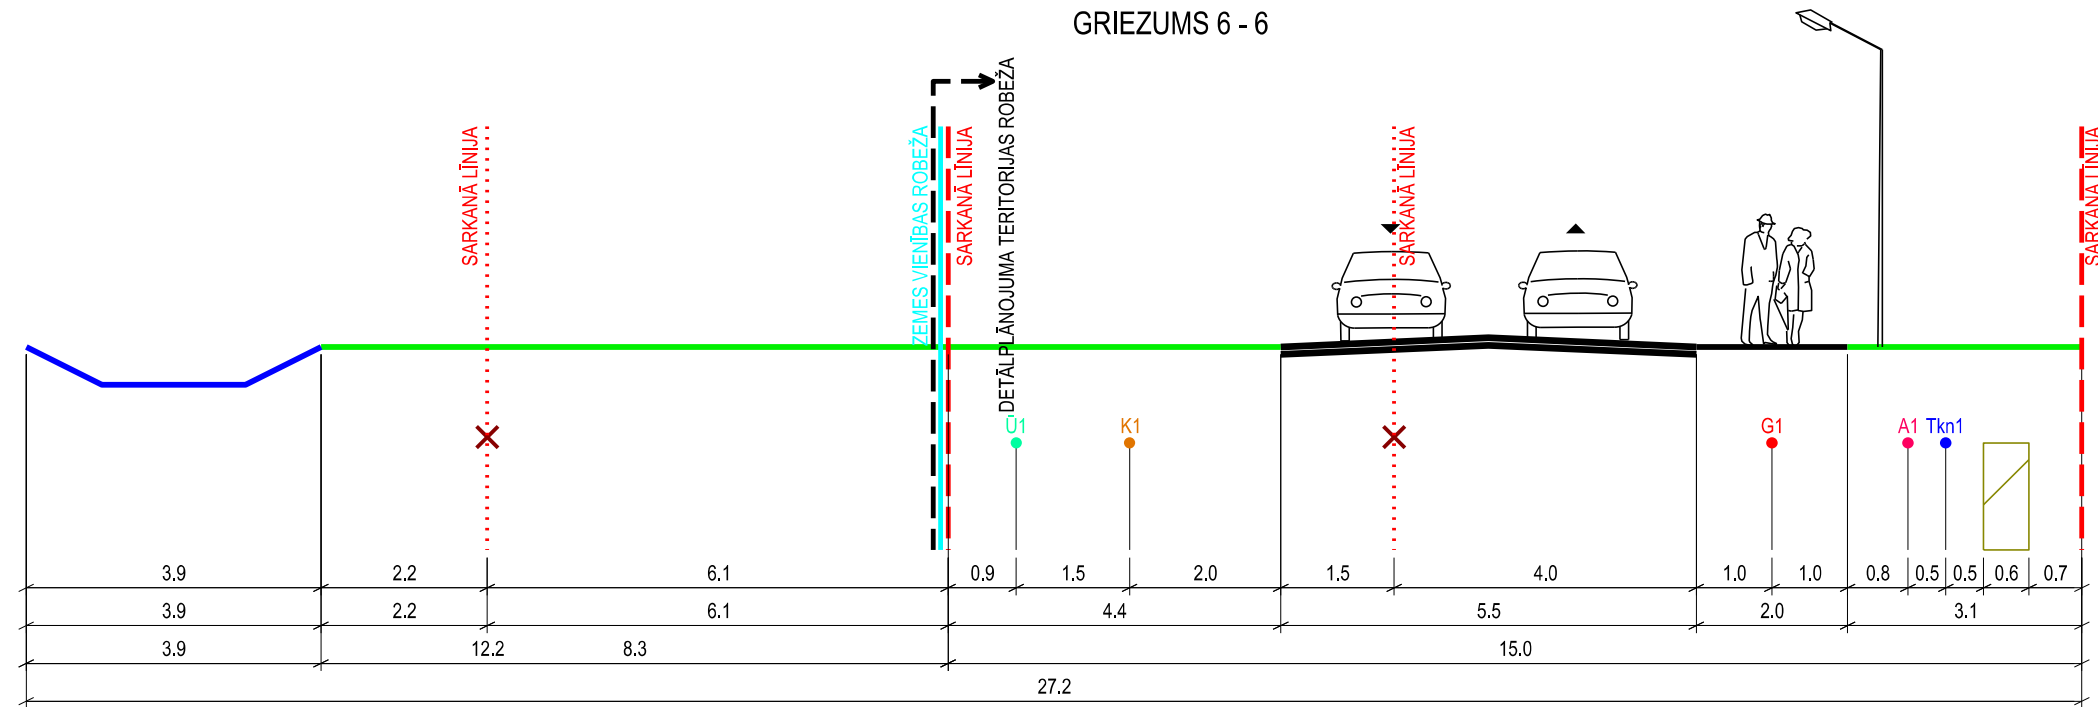

## APZĪMĒJUMI:

- |  |   |  |                                    |
|--|---|--|------------------------------------|
|  | BRAUKTUVE   |  | DETĀLPLĀNOJUMA TERITORIJAS ROBEŽA  |
|  | IETVE   |  | PLĀNOTAIS ŪDENSVADS                |
|  | APZAĻUMOTĀ TERITORIJA                             |  | PLĀNOTĀ KANALIZĀCIJA               |
|  | ESOŠS GRĀVIS                                      |  | PLĀNOTĀ SAKARU KABEĻU KANALIZĀCIJA |
|  | PAŠVALDĪBAS PROJEKTĒTĀ SARKANĀ LĪNIJA             |  | PLĀNOTAIS GĀZES VADS               |
|  | DETĀLPLĀNOJUMĀ PROJEKTĒTĀ SARKANĀ LĪNIJA          |  | PLĀNOTAIS APGAISMES KABELIS        |
|  | PAŠVALDĪBAS PROJEKTĒTĀ LIKVIDĒJAMĀ SARKANĀ LĪNIJA |  | PLĀNOTĀ ELEKTRĪBAS KABEĻU ZONA     |
|  | ESOŠĀ ZEMES VIENĪBAS ROBEŽĀ                       |  |                                    |

1. IZSTRĀDĀJOT TEHNISKO PROJEKTU, PIEĻAUJAMAS INŽENIERKOMUNIKĀCIJU IZMAIŅAS IELU SARKANAJĀS LĪNIJĀS. VEICOT IZMAIŅAS, NEPIECIEŠAMS IESNIEGT SASKAŅOŠANAI JAUNU IELAS ŠĶĒRSPROFILU AR IZMAIŅĀM.

TELPISKĀS PLĀNOŠANAS NOZARE		Pasūtītājs	DETĀLPLĀNOJUMS		METRUM
Izstrādes vadītājs	Sertifikāta nr.10 - 796		Lauku ielā 1 un Lauku ielā 5 Ķekavas pagastā Ķekavas novadā		
Kartogrāfs	S. Grase	2015	Pasūtītājs	SIA "BIMO investīcijas"	
Kartogrāfiskā pamatne - topogrāfiskais plāns (uzm. SIA "METRUM" 17.11.2015., LKS - 92 koordinātu sistēma, mēroga koef. 0.999600, M : 500)		Līguma nr.	90 - 15 - 00017		
		Lapas nosaukums	PLĀNOTAIS ŠĶĒRSIELAS ŠĶĒRSPROFILS		LKS-92 TM
					mēroga koeficients 0.999600
					Mērogs
					Lapa
					Lapu skaits
					M 1 : 100
					10
					10